ΕΛΛΗΝΙΚΗ ΔΗΜΟΚΡΑΤΙΑ
ΝΟΜΟΣ ΗΜΑΘΙΑΣ

ΔΗΜΟΣ ΒΕΡΟΙΑΣ
ΔΙΕΥΘΥΝΣΗ ΤΕΧΝΙΚΩΝ ΥΠΗΡΕΣΙΩΝ

ΑΓΡΟΤΙΚΗ ΟΔΟΠΟΙΙΑ
ΑΓΡΟΚΤΗΜΑΤΟΣ ΑΓ. ΓΕΩΡΓΙΟΥ ΔΗΜΟΥ ΒΕΡΟΙΑΣ

ΜΕΛΕΤΗ ΟΔΟΠΟΙΪΑΣ

ΘΕΜΑ : **ΜΗΚΟΤΟΜΗ ΕΡΓΟΥ**	ΚΛΙΜΑΚΑ	1:1.000
	ΑΡ. ΣΧΕΔΙΟΥ	2

ΣΥΝΤΑΧΘΗΚΕ	ΕΓΚΡΙΘΗΚΕ	ΘΕΩΡΗΘΗΚΕ
ΓΚΑΒΑΝΑΣ ΕΥΡΥΜΙΟΣ Πολιτικός Μηχανικός	ΣΙΔΗΡΟΠΟΥΛΟΥ ΣΤΕΛΛΑ Αρχιτέκτων Μηχανικός	ΒΟΥΤΣΙΝΑΣ ΣΤΕΦΑΝΟΣ Πολιτικός Μηχανικός
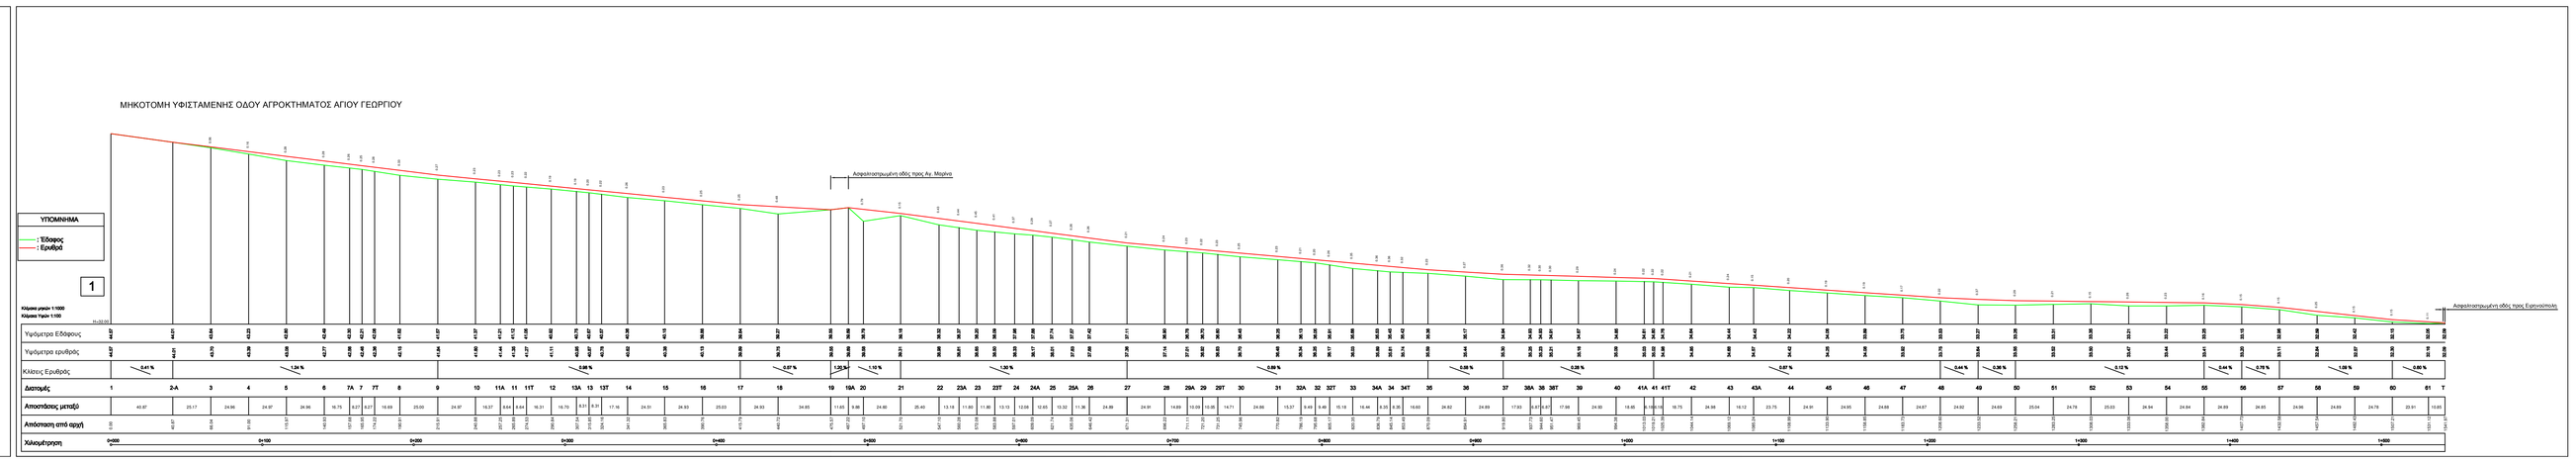
ΒΕΡΟΙΑ
ΟΚΤΩΒΡΙΟΣ 2017