



ΕΛΛΗΝΙΚΗ ΔΗΜΟΚΡΑΤΙΑ
ΠΕΡΙΦΕΡΕΙΑ ΚΕΝΤΡΙΚΗΣ ΜΑΚΕΔΟΝΙΑΣ
ΝΟΜΟΣ ΗΜΑΘΙΑΣ
ΔΗΜΟΣ ΒΕΡΟΙΑΣ
ΔΙΕΥΘΥΝΣΗ ΟΙΚΟΝΟΜΙΚΟΥ
ΤΜΗΜΑ : ΔΗΜΟΤΙΚΩΝ ΠΡΟΣΩΔΩΝ
Ταχ.Δ/ση : Μητροπόλεως 46
Πληροφορίες : Πρύσιου Δήμητρα
Τηλέφωνο : 2331350599

Βέροια, 27-08-2020
Αριθ.πρωτ. -Δ.Υ.-

ΠΡΟΣ:
ΕΠΙΤΡΟΠΗ ΠΟΙΟΤΗΤΑΣ ΖΩΗΣ
ΔΗΜΟΥ ΒΕΡΟΙΑΣ

ΘΕΜΑ: Καθορισμός χώρου τοποθέτησης τραπεζοκαθισμάτων στην Πλατεία Πλατάνων του Δήμου Βέροιας.

Με αφορμή αιτήματα επιτηδευματιών, για παραχώρηση δημοτικού κοινόχρηστου χώρου στην Πλατεία Πλατάνων του Δήμου μας, για την ανάπτυξη τραπεζοκαθισμάτων, και δεδομένου ότι στην αρ. **188/2015** (ΑΔΑ: 6Μ8ΔΩ9Ο-ΘΛΕ) απόφαση του Δημοτικού Συμβουλίου του Δήμου Βέροιας «Έγκριση του Κανονισμού Χρήσης Παραχωρούμενων Χώρων του Δήμου Βέροιας» δεν προβλέπεται η χρήση κοινόχρηστου χώρου στην εν λόγω πλατεία

θέτουμε υπόψιν σας:

1. Το υπαρίθμ. 2/03-06-2020 πρακτικό της Επιτροπής της παρ. 3 του άρθρου 9Γ του κανονισμού χρήσης παραχωρούμενων κοινόχρηστων χώρων του Δήμου Βέροιας, συνοδευόμενο από το σχετικό τοπογραφικό διάγραμμα.
2. Την αριθμ. 21/2020 απόφαση του Συμβουλίου της Κοινότητας Βέροιας του Δήμου Βέροιας.
3. Το από 26/8/2020 μοναδικό θέμα της Επιτροπής Διαβούλευσης του Δήμου Βέροιας.
4. Τις απόψεις των εμπλεκόμενων φορέων (Υπηρεσία Νεωτέρων Μνημείων & Τεχνικών Έργων Κ.Μακεδονίας, Τμήμα Τροχαίας Βέροιας, Πυροσβεστική Υπηρεσία Βέροιας, Επιτροπή Κυκλοφοριακού Σχεδιασμού Δ.Σ. Βέροιας & ΕΦΑ Ημαθίας)

Και παρακαλούμε: ,

Για την τροποποίηση-συμπλήρωση του Κανονισμού Χρήσης Παραχωρούμενων Κοινόχρηστων Χώρων και ειδικότερα την προσθήκη στο άρθρο 7.της παραγράφου Δ.2 σύμφωνα με το τοπογραφικό διάγραμμα που συντάξε η αρμόδια Επιτροπή και εισηγείται με την από 03-06-2020 πρότασή της ως εξής:

«7.Δ. Πάρκα

7.Δ.2 Πλατεία Πλατάνων

«Προτείνεται στην περίμετρο της πλατείας να διαμορφωθεί ζώνη πλάτους 1,50 μ. για την κίνηση των πεζών, όπως η ζώνη αυτή αποτυπώνεται στο τοπογραφικό διάγραμμα του Πολιτικού Μηχανικού Γεώργιου Λελεκάκη.

Επειδή η πλατεία δεν διαθέτει χώρο πρασίνου, η ανάπτυξη τραπεζοκαθισμάτων μπορεί να γίνει σε όλο τον χώρο της πλατείας πλατάνων, εκτός από εκείνον που προορίζεται για την κίνηση των πεζών.

Ο ΑΝΤΙΔΗΜΑΡΧΟΣ ΟΙΚΟΝΟΜΙΚΩΝ

ΑΣΛΑΝΟΓΛΟΥ ΣΤΥΛΙΑΝΟΣ

Κοινοποίηση

- Δ/ση Τοπικής Οικονομικής Ανάπτυξης – Τμήμα Αδειών Εμπορίου & Καταστημάτων
- Δ/ση Τεχνικών Υπηρεσιών/ Τμήμα Τεχνικό - Συντήρησης Έργων Γραφείο 1γ

ΕΚΘΕΣΗ-2

ΕΠΙΤΡΟΠΗΣ ΤΗΣ ΠΑΡ.3 ΤΟΥ ΑΡΘΡΟΥ 9Γ ΤΗΣ ΜΕ ΑΡΙΘΜ. 188/2015 ΑΠΟΦΑΣΗΣ ΤΟΥ Δ.Σ. ΔΗΜΟΥ ΒΕΡΟΙΑΣ
ΜΕ ΘΕΜΑ:ΕΓΚΡΙΣΗ ΤΟΥ ΚΑΝΟΝΙΣΜΟΥ ΧΡΗΣΗΣ ΠΑΡΑΧΩΡΟΥΜΕΝΩΝ ΚΟΙΝΟΧΡΗΣΤΩΝ ΧΩΡΟΥ ΤΟΥ ΔΗΜΟΥ
ΒΕΡΟΙΑΣ

Στη Βέροια σήμερα 3-6-2020 ημέρα Τετάρτη και ώρα 10:00 π.μ. οι παρακάτω:

1. Η Ανδρεάδου Όλγα, Υπάλληλος της Δ/σης Πολεοδομίας του Δήμου Βέροιας, Πρόεδρος της Επιτροπής,
2. Ο Θεοδωρίδης Σάββας, Υπάλληλος του τμήματος μελετών της Δ/σης Τεχνικών Υπηρεσιών, του Δήμου Βέροιας
3. Ο Σιδηρόπουλος Αθανάσιος, Υπάλληλος του αρμόδιου γραφείου της Δ/σης Οικονομικών Υπηρεσιών του Δήμου Βέροιας.

Αποτελούντες την Επιτροπή της παρ. 3 του άρθρου 9Γ της με αριθμ 188/2015 (ΑΔΑ 6Μ8ΔΩ9Ο-ΘΛΕ) απόφασης του Δ.Σ. Δήμου Βέροιας με θέμα: έγκριση του κανονισμού χρήσης παραχωρούμενων κοινόχρηστων χώρων του Δήμου Βέροιας, συγκεντρωθήκαμε, ύστερα από την υπ' αριθμ. 2 /25-5-2020 έγγραφη Πρόσκληση της Προέδρου της Επιτροπής αυτής, με θέμα:

«Καθορισμός χώρου ανάπτυξης τραπεζοκαθισμάτων στην πλατεία Πλατάνων στην Βέροια»

Στο από Δ.Υ./22-5-2020 έγγραφο του τμήματος Δημοτικών Προσόδων της Δ/σης Οικονομικού του Δήμου Βέροιας, αναφέρεται ότι: «Με αφορμή αιτήματα επιτηδευματιών που δραστηριοποιούνται στην πλατεία Πλατάνων του Δήμου Βέροιας περί παραχώρησης δημοτικού κοινόχρηστου χώρου για την ανάπτυξη τραπεζοκαθισμάτων παρακαλούμε να διατυπώσετε τις απόψεις σας για προτεινόμενους χώρους (π.χ πλατείες, πεζοδρόμια κλπ) που δύνανται να παραχωρηθούν προκειμένου να καταστεί εφικτή η τροποποίηση της απόφασης 188/2015 «περί έγκρισης του κανονισμού χρήσης παραχωρούμενων κοινόχρηστων χώρων του Δήμου Βέροιας».

Η επιτροπή αφού έλαβε υπόψη

- 1) την 188/2015 (ΑΔΑ 6Μ8ΔΩ9Ο-ΘΛΕ) απόφαση του Δημοτικού Συμβουλίου του Δήμου Βέροιας με οποία εγκρίθηκε ο κανονισμός χρήσης παραχωρούμενων κοινόχρηστων χώρων του Δήμου Βέροιας
- 2) το τοπογραφικό διάγραμμα του Πολιτικού Μηχανικού Γεώργιου Λελεκάκη στο οποίο αποτυπώνεται η διαμόρφωση της πλατείας Πλατάνων μεταξύ των ΟΤ 123 και 129 της πόλης Βέροιας
- 3) το Δ.Υ./22-5-2020 έγγραφο του τμήματος Δημοτικών Προσόδων
- 4) την αυτοψία που διενεργήθηκε στην πλατεία Πλατάνων
- 5) το άρθρο 7Α του κανονισμού χρήσης κοινόχρηστων χώρων, σύμφωνα με το οποίο δεν επιτρέπεται η ανάπτυξη τραπεζοκαθισμάτων σε χώρους πρασίνου που υπάρχουν σε πλατεία.
- 6) την παράγραφο 1 του άρθρου 5 του κανονισμού χρήσης κοινόχρηστων χώρων, σύμφωνα με την οποία, στα πεζοδρόμια πρέπει να εξασφαλίζεται ελεύθερη ζώνη για την κίνηση των πεζών ελάχιστου πλάτους 1,50μ .

Προτείνουμε

- 1) στην περίμετρο της πλατείας να διαμορφωθεί ελεύθερη ζώνη πλάτους 1,50μ για την κίνηση των πεζών, όπως η ζώνη αυτή αποτυπώνεται στο τοπογραφικό διάγραμμα του Πολιτικού Μηχανικού Γεώργιου Λελεκάκη.
- 2) επειδή η πλατεία δεν διαθέτει χώρο πρασίνου, η ανάπτυξη τραπεζοκαθισμάτων μπορεί να γίνει σε όλο τον χώρο της πλατείας Πλατάνων, εκτός από εκείνον που προορίζεται για την κίνηση των πεζών.

Βέροια 3-6-2020

Η ΕΠΙΤΡΟΠΗ


Η ΠΡΟΕΔΡΟΣ


ΟΛΓΑ ΑΝΔΡΕΑΔΟΥ



ΤΑ ΜΕΛΗ

1. ΣΑΒΒΑΣ ΘΕΟΔΩΡΙΔΗΣ 

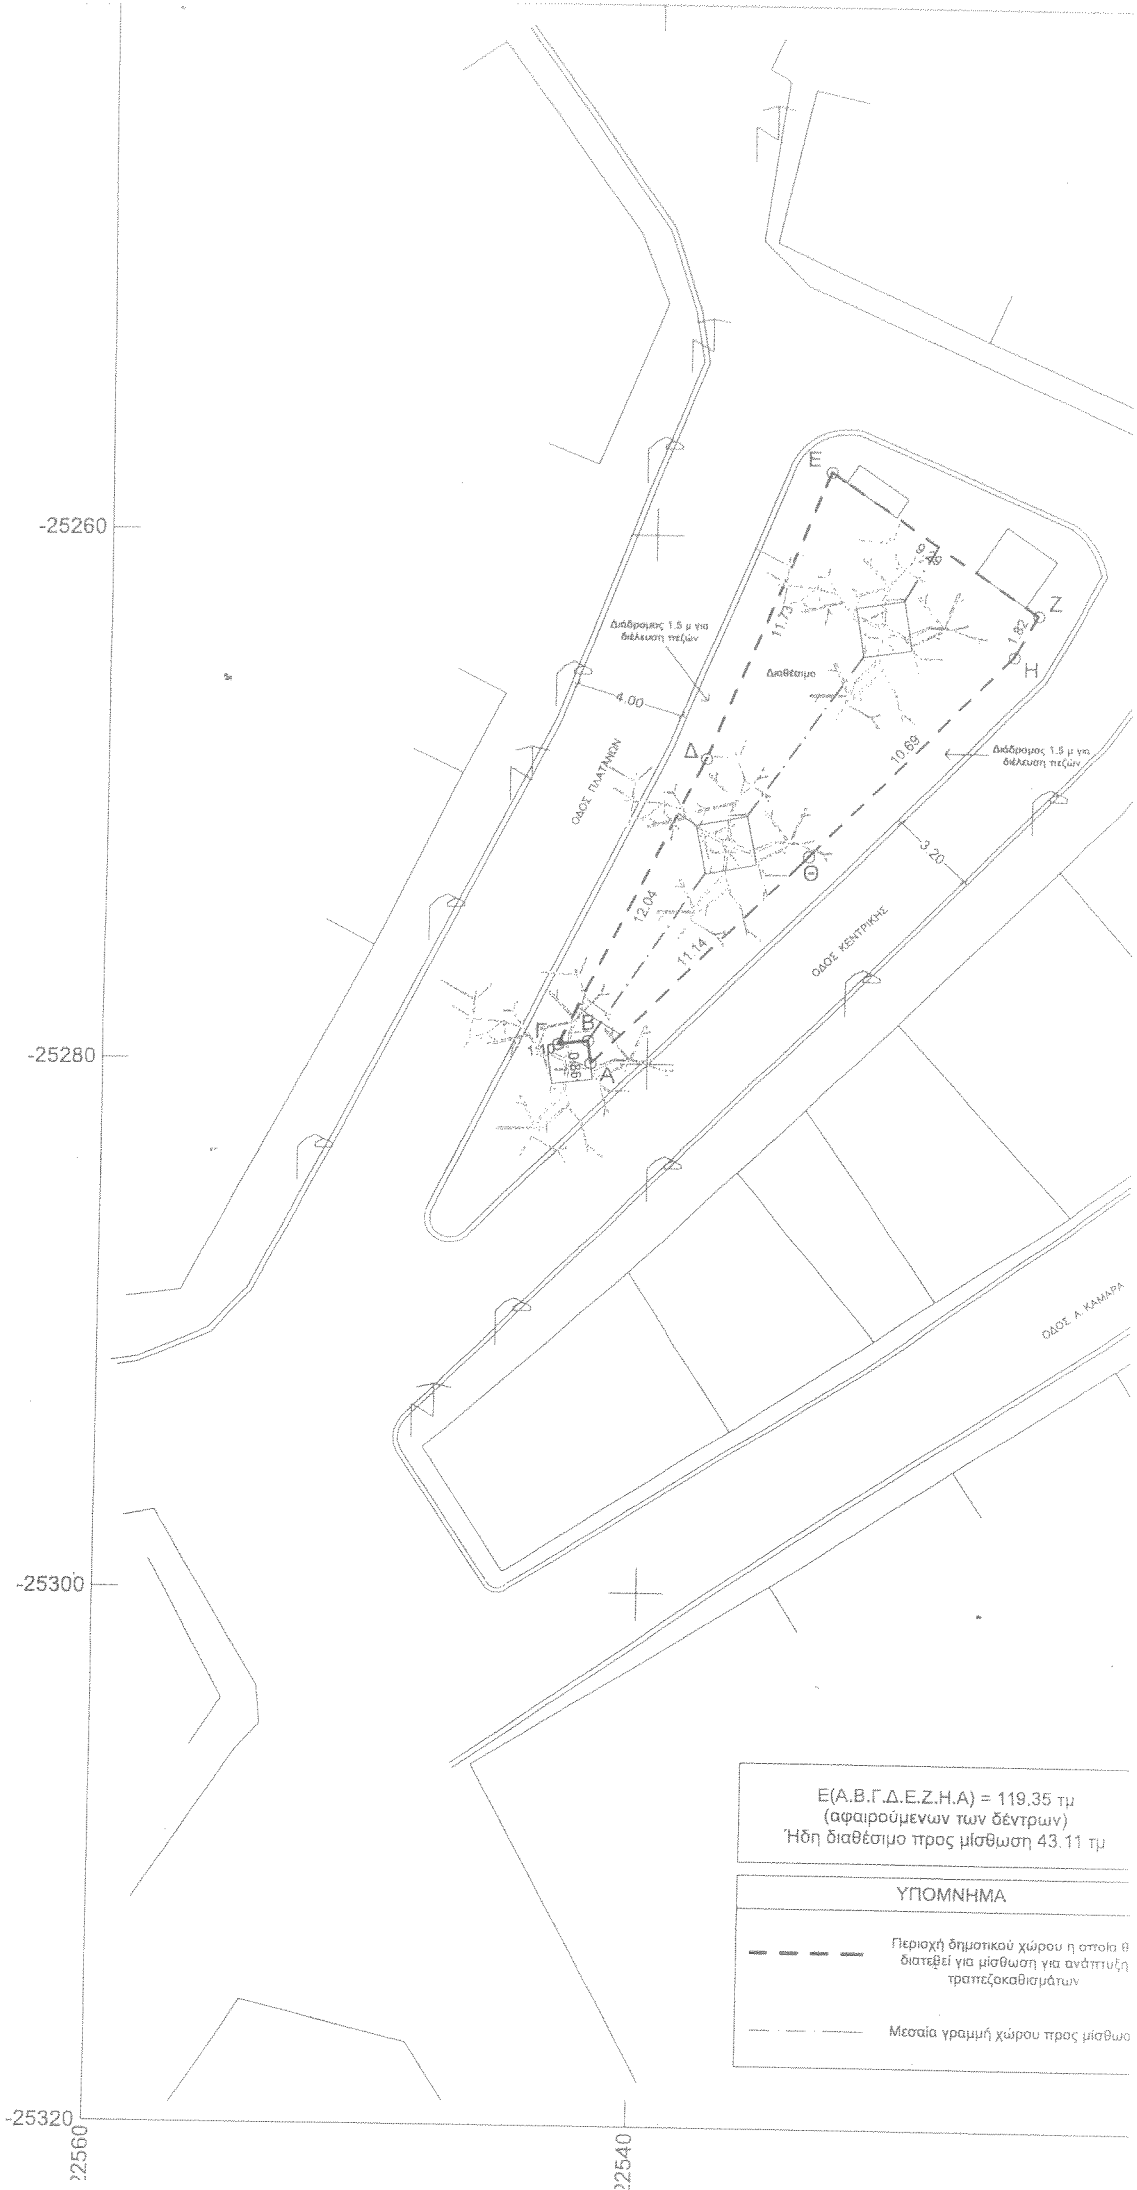2. ΑΘΑΝΑΣΙΟΣ ΣΙΔΗΡΟΠΟΥΛΟΣ 



Ε(Α.Β.Γ.Δ.Ε.Ζ.Η.Α) = 119,35 τμ
 (αφαιρούμενων των δέντρων)
 Ήδη διαθέσιμο προς μίσθωση 43,11 τμ




ΥΠΟΜΝΗΜΑ	
	Περιοχή δημοσίου χώρου η οποία θ διατεθεί για μίσθωση για ανάπτυξη τουριστικών δραστηριοτήτων
	Μεσαία γραμμή χώρου προς μίσθωση



Το παρόν συνοδεύει το υπ' αριθμ. 2/3-6-2020
πρακτικό της επιτροπής του άρθρου 9Γ παρ.3 του
Κανονισμού Χρήσης Κοινόχρηστων Χώρων του
Δήμου Βέροιας.

Βέροια 3/6/2020

Η επιτροπή

1. Ανδρεάδου Όλγα 
2. Θεοδωρίδης Σάββας 
3. Σιδηρόπουλος Αθανάσιος 

ΜΕΛΕΤΗΤΗΣ:

ΛΕΛΕΚΑΚΗΣ ΓΕΩΡΓΙΟΣ
ΔΙΠΛ.ΠΟΛΙΤΙΚΟΣ ΜΗΧΑΝΙΚΟΣ Α.Π.Θ.

ΕΡΓΟΔΟΤΗΣ:

ΕΡΓΟ:

ΔΙΑΘΕΣΗ ΚΟΙΝΟΧΡΗΣΤΟΥ ΧΩΡΟΥ

ΘΕΜΑ:

ΤΟΠΟΓΡΑΦΙΚΟ ΣΚΑΡΙΦΗΜΑ

ΘΕΣΗ:

ΠΛΑΤΕΙΑ ΠΛΑΤΑΝΩΝ, ΒΕΡΟΙΑ

ΕΜΒΑΔΟΝ:

ΚΛΙΜΑΚΑ:

1:200

ΗΜΕΡΟΜΗΝΙΑ:

Μάιος 2020

ΥΠΟΓΡΑΦΗ

ΣΦΡΑΓΙΔΑ

ΓΕΩΡΓΙΟΣ Ε. ΛΕΛΕΚΑΚΗΣ
ΔΙΠΛ.ΠΟΛΙΤΙΚΟΣ ΜΗΧΑΝΙΚΟΣ Α.Π.Θ.

ΣΥΝΤΕΤΑΓΜΕΝΕΣ ΚΟΡΥΦΩΝ

Κορυφή	X	Y
A	-22542.07	-25279.99
B	-22542.18	-25279.13
Γ	-22543.27	-25279.27
Δ	-22538.05	-25268.43
E	-22533.60	-25257.58
Z	-22525.91	-25262.80
H	-22526.79	-25264.39
Θ	-22534.23	-25272.07

Εμβαδό: 119.35 τμ

ΑΠΟΣΠΑΣΜΑ

Από το υπ' αριθ. 9/2020 πρακτικό της συνεδρίασης του Συμβουλίου της Κοινότητας Βέροιας του Δήμου Βέροιας

Αρ. απόφ. 21/2020

Π ε ρ ί λ η ψ η

Καθορισμός χώρου τοποθέτησης τραπεζοκαθισμάτων στην Πλατεία Πλατάνων του Δήμου Βέροιας.

Στη Βέροια, σήμερα, 31/7/2020 και ώρα 18:00 στην αίθουσα Δημοτικού Συμβουλίου Βέροιας, Μητροπόλεως 46, 1ος όροφος, συνήλθε σε τακτική συνεδρίαση κεκλισμένων των θυρών το Συμβούλιο της Κοινότητας Βέροιας του Δήμου Βέροιας, ύστερα από την 8/27-7-2020 πρόσκληση του προέδρου, που επιδόθηκε νόμιμα στα μέλη, σύμφωνα με τις διατάξεις του άρθρου 88 του Ν.3852/10 όπως αντικαταστάθηκε από το άρθρο 89 του Ν.4555/2018 και του άρθρου 10 της από 11/3/2020 Π.Ν.Π.

Αφού διαπιστώθηκε νόμιμη απαρτία, δηλαδή σε σύνολο έντεκα (11) μελών βρέθηκαν παρόντα επτά (7):

	ΠΑΡΟΝΤΕΣ	ΑΠΟΝΤΕΣ
1.	ΓΕΩΡΓΙΟΣ ΤΣΙΛΟΓΙΑΝΝΗΣ	ΑΘΗΝΑ ΤΖΙΟΥΡΤΖΙΑ
2.	ΚΩΝΣΤΑΝΤΙΝΟΣ ΓΡΑΜΜΑΤΙΚΟΣ	ΣΟΦΙΑ ΗΛΙΑΔΟΥ
3.	ΙΩΑΝΝΗΣ ΠΕΤΡΟΜΕΛΙΔΗΣ	ΠΑΡΑΣΚΕΥΗ ΖΩΗ ΛΙΑΠΗ
4.	ΑΝΤΩΝΙΑ ΠΑΠΑΝΔΡΩΝΗ	ΜΑΡΙΑ ΟΡΤΑΝΤΖΟΓΛΟΥ
5.	ΝΙΚΟΛΑΟΣ ΠΑΤΣΙΑΒΟΥΡΑΣ	
6.	ΠΑΝΑΓΙΩΤΗΣ ΜΑΡΚΟΥΛΗΣ	
7.	ΕΥΑΓΓΕΛΟΣ ΤΣΙΜΟΥΡΑΣ	

Στη συνεδρίαση συμμετείχε ως γραμματέας η δημοτική υπάλληλος Αναστασία Κραιπαλίδου.

Ο Πρόεδρος στη συνέχεια της συνεδρίασης ζήτησε από τα μέλη τη συζήτηση και λήψη απόφασης για τον καθορισμό χώρου τραπεζοκαθισμάτων στην Πλατεία Πλατάνων του Δήμου Βέροιας που δεν είναι γραμμένο στην ημερήσια διάταξη. Το θέμα είναι έκτακτο γιατί το εισηγητικό ήρθε μετά την έκδοση της πρόσκλησης και είναι αναγκαία η συζήτησή του και η λήψη απόφασης. Συμφωνείτε να συζητηθεί;

Μέλη: Ναι

Στη συνέχεια, αφού δέχθηκαν ομόφωνα τα μέλη να συζητήσουν και να αποφασίσουν για το παρακάτω θέμα που δεν είναι γραμμένο στην ημερήσια διάταξη και το οποίο έκριναν ως κατεπείγον, ο πρόεδρος έθεσε υπόψη του συμβουλίου το εισηγητικό σημείωμα του τμήματος προσόδων της διεύθυνσης οικονομικών που έχει ως εξής:

Με αφορμή αιτήματα επιτηδευματιών, για παραχώρηση δημοτικού κοινόχρηστου χώρου στην Πλατεία Πλατάνων του Δήμου μας, για την ανάπτυξη τραπεζοκαθισμάτων, και δεδομένου ότι στο άρθρο 7.Α.2 της αρ. 188/2015 (ΑΔΑ: 6Μ8ΔΩ9Ο-ΘΛΕ) απόφασης του Δημοτικού Συμβουλίου του Δήμου Βέροιας «Έγκριση του Κανονισμού Χρήσης Παραχωρούμενων Χώρων του Δήμου Βέροιας» προβλέπεται:

7.Α.2. Πλατεία Πλατάνων (Σχ. Π3)

Επί της πλατείας Πλατάνων, προβλέπεται μελλοντικά να γίνει διαμόρφωση, σύμφωνα με μελέτη του Συλλόγου Αρχιτεκτόνων Ν. Ημαθίας. Λαμβάνοντας υπόψη τις υφιστάμενες χρήσεις των καταστημάτων και μέχρι την εφαρμογή της μελέτης, τραπεζοκαθίσματα επιτρέπεται να τοποθετηθούν στο τμήμα της πλατείας που ορίζεται από την πλάτη της βρύσης, την οδό Πλατάνων και το μεσαίο πλάτανο, όπως φαίνεται στο σχέδιο Π3.

θέτουμε υπόψιν σας:

1. Το υπαριθμ. 2/03-06-2020 πρακτικό της Επιτροπής της παρ. 3 του άρθρου 9Γ του κανονισμού χρήσης παραχωρούμενων κοινόχρηστων χώρων του Δήμου Βέροιας, συνοδευόμενο από το σχετικό τοπογραφικό διάγραμμα.

2. Τις απόψεις των εμπλεκόμενων φορέων (Υπηρεσία Νεωτέρων Μνημείων & Τεχνικών Έργων Κ.Μακεδονίας, Τμήμα Τροχαίας Βέροιας, Πυροσβεστική Υπηρεσία Βέροιας, Επιτροπή Κυκλοφοριακού Σχεδιασμού Δ.Σ. Βέροιας)

Και παρακαλούμε: ,

Για την τροποποίηση-συμπλήρωση του Κανονισμού Χρήσης Παραχωρούμενων Κοινόχρηστων Χώρων και ειδικότερα την τροποποίηση του άρθρου 7.της παραγράφου Α.2 σύμφωνα με το τοπογραφικό διάγραμμα της αρμόδιας Επιτροπής και την από 03-06-2020 πρότασή της ως εξής:

«7.Α. Πλατείες

7.Α.2 Πλατεία Πλατάνων

«Προτείνεται στην περίμετρο της πλατείας να διαμορφωθεί ζώνη πλάτους 1,50 μ. για την κίνηση των πεζών, όπως η ζώνη αυτή αποτυπώνεται στο τοπογραφικό διάγραμμα του Πολιτικού Μηχανικού Γεώργιου Δελεκάκη.

Επειδή η πλατεία δεν διαθέτει χώρο πρασίνου, η ανάπτυξη τραπεζοκαθισμάτων μπορεί να γίνει σε όλο τον χώρο της πλατείας πλατάνων, εκτός από εκείνον που προορίζεται για την κίνηση των πεζών.

Και κάλεσε το συμβούλιο να αποφασίσει σχετικά.

Πατσιαβούρας: Δεν καθορίζεται στο εισηγητικό αν το 1,5μ. θα διαμορφωθεί μέσα ή έξω από τα κάγκελα που υπάρχουν στην πλατεία. Θα πρότεινα να μεταφερθούν τα κάγκελα 1,5μ πιο μέσα.

Τσιμούρας: Ο χώρος αυτός δεν είναι πλατεία αλλά διέπεται από τις διατάξεις για τις πλατείες. Προτείνω να εγκριθεί το σχέδιο ως έχει.

Υπέρ της εισήγησης ψήφισαν τα μέλη Τσιλογιάννης, Γραμματικός, Παπανδρόνη, Τσιμούρας, Πετρομελίδης, Πατσιαβούρας. Κατά ψήφισε ο κ.Μαρκούλης.

Το Συμβούλιο της Κοινότητας, μετά από διαλογική συζήτηση, αφού έλαβε υπόψη:

1. Το από 30-7-2020 εισηγητικό του τμήματος προσόδων της διεύθυνσης οικονομικού.
2. Το υπ' αριθ. 2/3-6-2020 πρακτικό της επιτροπής της παραγρ. 3 του άρθρου 9Γ του κανονισμού χρήσης παραχωρούμενων κοινόχρηστων χώρων του δήμου Βέροιας.
3. Το αριθ. πρωτ. 2191 Φ.700.3 έγγραφο της Πυροσβεστικής Υπηρεσίας Βέροιας.
4. Το αριθ. πρωτ. 288468/33182/2550 έγγραφο της Υπηρεσίας Νεοτέρων Μνημείων & Τεχνικών Έργων Κ.Μακεδονίας.
5. Το αριθ. 4842/20/1257378 έγγραφο του Τμήματος Τροχαίας Βέροιας.
6. Τις διατάξεις των άρθρων 83 & 89 του Ν.3852/2010 όπως αυτά αντικαταστάθηκαν από τα άρθρα 84 & 90 του Ν.4555/2018.

Αποφασίζει

Α) Ομόφωνα και εγκρίνει τη συζήτηση & λήψη απόφασης για το παραπάνω θέμα που δεν είναι γραμμένο στην ημερήσια διάταξη.


Β) Κατά πλειοψηφία και προτείνει στην περίμετρο της πλατείας να διαμορφωθεί ζώνη πλάτους 1,50 μ. για την κίνηση των πεζών. Προτείνεται η μετατόπιση των κγκκλιδωμάτων σε απόσταση 1,50 από το κράσπεδο.

Η απόφαση αυτή πήρε αύξοντα αριθμό 21/2020.

Αφού αναγνώστηκε το πρακτικό αυτό υπογράφεται ως ακολούθως.

Ο ΠΡΟΕΔΡΟΣ	ΤΑ ΜΕΛΗ
ΓΕΩΡΓΙΟΣ ΤΣΙΛΟΓΙΑΝΝΗΣ	ΚΩΝΣΤΑΝΤΙΝΟΣ ΓΡΑΜΜΑΤΙΚΟΣ
	ΙΩΑΝΝΗΣ ΠΕΤΡΟΜΕΛΙΔΗΣ
	ΑΝΤΩΝΙΑ ΠΑΠΑΝΔΡΩΝΗ
	ΝΙΚΟΛΑΟΣ ΠΑΤΣΙΑΒΟΥΡΑΣ
	ΠΑΝΑΓΙΩΤΗΣ ΜΑΡΚΟΥΛΗΣ
	ΕΥΑΓΓΕΛΟΣ ΤΣΙΜΟΥΡΑΣ

Ακριβές Απόσπασμα
Βέροια 3-8-2020
Ο ΠΡΟΕΔΡΟΣ ΤΗΣ ΚΟΙΝΟΤΗΤΑΣ
ΓΕΩΡΓΙΟΣ ΤΣΙΛΟΓΙΑΝΝΗΣ

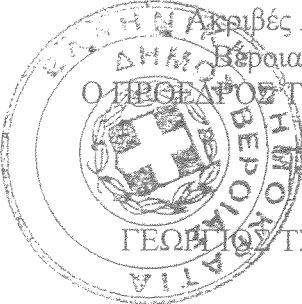

B/19
10-7-2020
ΑΚΡΙΒΕΣ ΑΝΤΙΓΡΑΦΟ

ΔΗΜΟΣ ΒΕΡΟΙΑΣ
ΕΠΙΧΕΙΡΗΣΙΑ ΒΕΡΟΙΑΣ

Αριθ. Πρωτ. 13027
Π.ρ. Αρ. 10-7-2020

Ημ/νία: 03/07/2020

Α. Π.: ΥΠΠΟΑ/ΓΔΑΜΤΕ/ΥΝΜΤΕΚΜ/288468/33182/2550

Ημ/νία Έκδοσης 03/07/2020



ΕΛΛΗΝΙΚΗ ΔΗΜΟΚΡΑΤΙΑ
ΥΠΟΥΡΓΕΙΟ ΠΟΛΙΤΙΣΜΟΥ & ΑΘΛΗΤΙΣΜΟΥ
ΓΕΝΙΚΗ ΔΙΕΥΘΥΝΣΗ ΑΝΑΣΤΗΛΩΣΗΣ,
ΜΟΥΣΕΙΩΝ & ΤΕΧΝΙΚΩΝ ΕΡΓΩΝ
ΥΠΗΡΕΣΙΑ ΝΕΩΤΕΡΩΝ ΜΝΗΜΕΙΩΝ &
ΤΕΧΝΙΚΩΝ ΕΡΓΩΝ
ΚΕΝΤΡΙΚΗΣ ΜΑΚΕΔΟΝΙΑΣ
ΤΜΗΜΑ ΠΡΟΣΤΑΣΙΑΣ ΝΕΩΤΕΡΩΝ ΜΝΗΜΕΙΩΝ &
ΚΙΝΗΤΩΝ ΠΟΛΙΤΙΣΤΙΚΩΝ ΑΓΑΘΩΝ

Δ/νση : Ηροδότου 17
Ταχ. Θυρίδα : 18427
Ταχ. 54003 Θεσσαλονίκη
Κώδικας : Λ. Αδαμούδης
Αρμόδιος : (2310) 213.800, 214.497
Τηλέφωνο : (2310) 215.298
Φαξ : ynmtekm@culture.gr
Ηλ. Δ/νση :

Προς: ΔΗΜΟ ΒΕΡΟΙΑΣ
Διεύθυνση Οικονομικών
Υπηρεσιών
Μητροπόλεως 46
59132 Βέροια

Κοιν.: Εφορεία Αρχαιοτήτων Ημαθίας
Ρήγα Φεραίου 16-18
59132 Βέροια

ΘΕΜΑ: Απάντηση σε αίτημα διατύπωσης απόψεων επί πρότασης ανάπτυξης τραπεζοκαθισμάτων στην Πλατεία Πλατάνων στο Δήμο Βέροιας.

ΣΧΕΤ: Το με αρ. πρωτ. 10459/05-06-2020 (ΥΝΜ&ΤΕ-ΚΜ 2550/12-06-2020) έγγραφό σας με συνημμένο τοπογραφικό διάγραμμα, που αφορά στο θέμα.

Σε συνέχεια του παραπάνω σχετικού και των συνημμένων στοιχείων, βάσει των οποίων ζητείται η διατύπωση των απόψεων της Υπηρεσίας μας επί πρότασης ανάπτυξης τραπεζοκαθισμάτων στην Πλατεία Πλατάνων στο Δήμο Βέροιας, και σύμφωνα με τα στοιχεία που υπάρχουν στο αρχείο μας, σας γνωρίζουμε ότι η Πλατεία Πλατάνων, με βάση το υποβληθέν τοπογραφικό διάγραμμα, δεν εντάσσεται σε περιοχή χαρακτηρισμένη ως «ιστορικός τόπος» από το ΥΠ.ΠΟ.Α., και ούτε υπάρχουν εντός ή πλησίον αυτής κηρυγμένα «νεώτερα μνημεία», η προστασία των οποίων να εμπίπτει στις αρμοδιότητές μας, σύμφωνα με τις διατάξεις του Νόμου 3028/2002 «για την Προστασία των Αρχαιοτήτων και εν γένει της Πολιτιστικής Κληρονομιάς» (ΦΕΚ 153/τ.Α./28-06-02).

Επομένως, δεν υφίσταται αντικείμενο της αρμοδιότητάς μας ώστε να διατυπώσουμε απόψεις ή να θεωρήσουμε συναφή στοιχεία.

Σε περίπτωση εντοπισμού αξιόλογων κατασκευών, κτηρίων, συγκροτημάτων ή συνόλων παλαιότερων των εκατό (100) ετών, παρακαλούμε όπως ενημερωθεί η Υπηρεσία μας, προκειμένου να προβούμε σε ενέργειες, στο πλαίσιο των αρμοδιοτήτων μας.

Το παρόν εκδίδεται σύμφωνα με τις διατάξεις του Ν. 3028/2002, δεν αντικαθιστά απόψεις ή εγκρίσεις άλλων αρχών ή υπηρεσιών αρμοδίων για την ίδια περιοχή, και δεν αποτελεί αναγνώριση κυριότητας ή τίτλο ιδιοκτησίας. Τέλος δε δύναται να χρησιμοποιηθεί ως δικαιολογητικό για τη νομιμοποίηση κατασκευής ή εγκατάστασης χρήσης στα αρμόδια πολεοδομικά τμήματα.

Ε.Δ.

- 1) Φ.Ε
- 2) Λ. Αδαμούδης
- 3) Δ. Ζυγομαλάς

Η Προϊσταμένη της Υπηρεσίας

Σοφία Χριστοφορίδου
αρχιτέκτων μηχανικός

ΕΛΛΗΝΙΚΗ ΔΗΜΟΚΡΑΤΙΑ
ΥΠΟΥΡΓΕΙΟ ΠΡΟΣΤΑΣΙΑΣ ΤΟΥ ΠΟΛΙΤΗ
ΓΕΝΙΚΗ ΓΡΑΜΜΑΤΕΙΑ ΠΟΛΙΤΙΚΗΣ ΠΡΟΣΤΑΣΙΑΣ
ΑΡΧΗΓΕΙΟ ΠΥΡ/ΚΟΥ ΣΩΜΑΤΟΣ
ΣΥΝΤΟΝΙΣΤΗΣ ΕΠΙΧΕΙΡΗΣΕΩΝ
Κ.Μ., Α.Μ. & ΘΡΑΚΗΣ
ΠΕΡΙΦΕΡΕΙΑΚΗ ΠΥΡΟΣΒΕΣΤΙΚΗ ΔΙΟΙΚΗΣΗ
ΚΕΝΤΡΙΚΗΣ ΜΑΚΕΔΟΝΙΑΣ
ΔΙ.Π.Υ Ν ΗΜΑΘΙΑΣ
ΠΥΡΟΣΒΕΣΤΙΚΗ ΥΠΗΡΕΣΙΑ ΒΕΡΟΙΑΣ
Ταχ. Δ/ση : Λ. Στρατού & Πλουτάρχου 43
Τηλέφωνο : 2331068410 Τ.Κ 59131 ΒΕΡΟΙΑ
Email: pyrosvesstiki@nema.gov.gr

70897
12-6-2020
Βέροια 12 Ιουνίου 2020

ΠΡΟΣ:

Δήμο Βέροιας
Δ/ση Οικονομικών Υπηρεσιών
Ταχ. Δ/ση : Μητροπόλεως 46
Τηλ.: 2331350503 Ενταύθα

Αρ. Πρωτ. 2191 Φ.700.3

ΘΕΜΑ: «Χρήση πλατείας για την ανάπτυξη τραπεζοκαθισμάτων».

ΣΧΕΤ. : Το υπ' αριθμ. 10459/05-06-2020 έγγραφό σας

1. Σε απάντηση του ανωτέρω σχετικού, σας γνωρίζουμε αναφορικά με την τοποθέτηση τραπεζοκαθισμάτων στην πλατεία Πλατάνων της Δημοτικής Κοινότητας Βέροιας παρατίθενται τα παρακάτω:

Α. Για την τοποθέτηση τραπεζοκαθισμάτων και οποιουδήποτε άλλου κινητού στοιχείου σε χώρους όπως η ανωτέρω πλατεία, οι οποίοι είναι αφενός αίθριοι και αφετέρου δεν εμποδίζεται η ελεύθερη και άμεση διαφυγή του κοινού από μόνιμες κατασκευές, δεν υπάρχει απαίτηση επιπλέον μέτρων ενεργητικής πυροπροστασίας από τους καταστηματαρχες.

Β. Η Υπηρεσία μας ως Μηχανοκίνητο Σώμα διαθέτει οχήματα μεγάλου όγκου, και ως εκ τούτου αντιμετωπίζουν σοβαρές δυσκολίες στην πρόσβαση τους σε περίπτωση Πυρκαγιάς ή άλλου συμβάντος αρμοδιότητας Πυροσβεστικού Σώματος, αν στην πλατεία τοποθετηθούν μόνιμες κατασκευές ή βαριά αντικείμενα.

2. Με βάση τα ανωτέρω, η τοποθέτηση τραπεζοκαθισμάτων, χωρίς την ύπαρξη πρόσθετων εμποδίων (όπως πχ. Υαλόφρακτων ανεμοφρακτών κλπ), και κάθε εμποδίου που περιορίζει την κίνηση των οχημάτων της Υπηρεσίας μας στην ανωτέρω Πλατεία, είναι αποδεκτή από την Π.Υ Βέροιας.

3. Παρακαλούμε για τις δικές σας ενέργειες. –

4. Το Παρόν υποβάλλεται μόνο με ηλεκτρονική αλληλογραφία.

Ο Διοικητής
Αλέξανδρος Σ. Κουβακάς
Αντιπύραρχος



ΕΛΛΗΝΙΚΗ ΔΗΜΟΚΡΑΤΙΑ
ΝΟΜΟΣ ΗΜΑΘΙΑΣ
ΔΗΜΟΣ ΒΕΡΟΙΑΣ
Δ/ΝΣΗ ΤΕΧΝΙΚΩΝ ΥΠΗΡΕΣΙΩΝ
ΤΜΗΜΑ Σ.Κ.Α.Μ
Ταχ. Διεύθ.: Βικέλα 4
Βέροια, Τ.Κ. 59132
Πληροφορίες: Σάββας Θεοδωρίδης
Τηλ.: 23313 50600
Φαξ: 23310 21777

Βέροια 8-5-2020

↓
Προς: ΔΙΕΥΘΥΝΣΗ ΟΙΚΟΝΟΜΙΚΩΝ
ΥΠΗΡΕΣΙΩΝ

Αρ. Πρωτ: 9142 και 10459

ΘΕΜΑ: Απόψεις για την παραχώρηση κοινόχρηστων χώρων.
ΣΧΕΤ: - Το υπ' αριθμ. 9142 έγγραφό σας
- Το υπ' αριθμ. 10459 έγγραφό σας

ΥΠΗΡΕΣΙΑΚΟ ΣΗΜΕΙΩΜΑ

Σε απάντηση των παραπάνω σχετικών σας πληροφορούμε ότι σύμφωνα με τον κανονισμό του Δημοτικού Συμβουλίου Βέροιας, **αρθ. 11 παρ. ζ**, η επιτροπή Κυκλοφοριακού σχεδιασμού και Κυκλοφοριακής αγωγής πολιτών δεν είναι αρμόδια να γνωμοδοτήσει για ανάπτυξη τραπεζοκαθισμάτων σε κοινόχρηστους χώρους, διότι δεν προκαλείται ανάγκη για κυκλοφοριακή ρύθμιση.

Ο ΔΙΕΥΘΥΝΤΗΣ Τ.Υ.

α/α



ΔΙΕΥΘΥΜΙΟΣ ΓΚΑΒΑΝΑΣ
ΠΟΛΥΚΟΣ ΜΗΧ/ΚΟΣ

Σ Β/19
14-8-2020
ΑΚΡΙΒΕΣ ΑΝΤΙΓΡΑΦΟ

Ημ/νία: 12/08/2020

Α. Π.: ΥΠΠΟΑ/ΓΔΑΠΚ/ΕΦΑΗΜΑ/ΤΒΜΑΜ/297058/209323/2824/566

Ημ/νία Έκδοσης 12/08/2020

ΔΑΠΚ/ΕΦΑΗΜΑ/ΤΒΜΑΜ/297058/209323/2824/566



Πάντηση στο έγγραφο 12.08.2020 08:24:20



ΕΛΛΗΝΙΚΗ ΔΗΜΟΚΡΑΤΙΑ
ΥΠΟΥΡΓΕΙΟ ΠΟΛΙΤΙΣΜΟΥ & ΑΘΛΗΤΙΣΜΟΥ
ΓΕΝΙΚΗ ΔΙΕΥΘΥΝΣΗ ΑΡΧΑΙΟΤΗΤΩΝ &
ΠΟΛΙΤΙΣΤΙΚΗΣ ΚΛΗΡΟΝΟΜΙΑΣ
ΕΦΟΡΕΙΑ ΑΡΧΑΙΟΤΗΤΩΝ ΗΜΑΘΙΑΣ

ΔΗΜΟΣ ΒΕΡΟΙΑΣ
ΔΗΜ. ΕΚΟΥΤΗΤΑ ΒΕΡΟΙΑΣ

Αριθ. Πρωτ. 15612

12/8/20

Ταχ. Δ/ση: Ρήγα Φεραίου 16-18,
Βέροια 591 32
Πληροφορίες: Μ. Χειμωνοπούλου,
Σ. Σβιρτσέφσκη
Τηλέφωνα: 23310 / 29737
email: efahma@culture.gr

ΠΡΟΣ: ✓ Δήμο Βέροιας
Διεύθυνση Οικονομικών
Υπηρεσιών

ΚΟΙΝ.: Δήμο Βέροιας
Διεύθυνση Υπηρεσίας Δόμησης,
Κτηματολογίου και Περιουσίας
Βικέλα 4
591 32 Βέροια

ΘΕΜΑ: «Γνωμοδότηση σχετικά με την παραχώρηση κοινόχρηστου χώρου στην Πλατεία Πλατάνων στη Βέροια για την ανάπτυξη τραπεζοκαθισμάτων»

Σχετ.: Το υπ' αριθμ. πρωτ. 10459/05-06-2020 έγγραφο της Διεύθυνσης Οικονομικών Υπηρεσιών του Δήμου Βέροιας με συνημμένα στοιχεία, την απόφαση της επιτροπής του κανονισμού χρήσης παραχωρούμενων κοινόχρηστων χώρων του Δήμου Βέροιας και τοπογραφικό διάγραμμα

Σε συνέχεια του ανωτέρω σχετικού, με το οποίο ζητούνται οι απόψεις της Εφορείας Αρχαιοτήτων Ημαθίας, σχετικά με την παραχώρηση δημοτικού κοινόχρηστου χώρου στην Πλατεία Πλατάνων της Βέροιας, και κατά συνέπεια την τροποποίηση της υπ' αριθμ. 188/2015 Απόφασης του Δήμου Βέροιας «περί έγκρισης του κανονισμού χρήσης παραχωρούμενων κοινόχρηστων χώρων του Δήμου Βέροιας», και έχοντας υπόψη τις διατάξεις του Ν. 3028/2002 «Για την Προστασία των Αρχαιοτήτων και εν γένει της Πολιτιστικής Κληρονομιάς», καθώς και τη θέση της Πλατείας Πλατάνων στο ευρύτερο περιβάλλον του οικοδομικού τετραγώνου της Παλαιάς Μητρόπολης Βέροιας (ΠΔ 3-11-1924, ΦΕΚ 279/Α/6-11-1924, ΥΠΠΟΑ/ΓΔΑΠΚ/ΔΒΜΑ/ΤΒΜΑΧΜΑΕ/163884/114217/1950 /724/04-11-2019, Ν. 3028/2002, άρθρο 10), σας γνωρίζουμε ότι δεν υπάρχει καταρχήν αντίρρηση από πλευράς της Υπηρεσίας μας ως προς την παραχώρηση του κοινόχρηστου χώρου της Πλατείας Πλατάνων για την ανάπτυξη τραπεζοκαθισμάτων, υπό την προϋπόθεση των παρακάτω όρων:


- Να αποκατασταθεί η δυτικότερη δενδροδόχη της Πλατείας με την φύτευση ενός ακόμη δέντρου πλατάνου.
- Να λαμβάνονται όλα τα απαραίτητα μέτρα φροντίδας των υφιστάμενων πλατάνων.
- Για οποιαδήποτε ενδεχόμενη επέμβαση στον κοινόχρηστο χώρο θα πρέπει να υποβληθεί σχετικό αίτημα στην Υπηρεσία μας για την κατά νόμο γνωμοδότηση.

Το παρόν έγγραφο εκδίδεται αναφορικά με τις διατάξεις του Ν. 3028/2002, δεν αντικαθιστά άλλη διοικητική πράξη της Υπηρεσίας μας ή οποιαδήποτε άδεια που χορηγείται από άλλη

Αρχή ή Υπηρεσία, δεν αποτελεί αναγνώριση τίτλου ιδιοκτησίας και δεν χρησιμοποιείται ως δικαιολογητικό για τη νομιμοποίηση κατασκευών – εγκαταστάσεων.

Η Προϊσταμένη της Εφορείας

Αγγελική Κοτταρίδη
Αρχαιολόγος

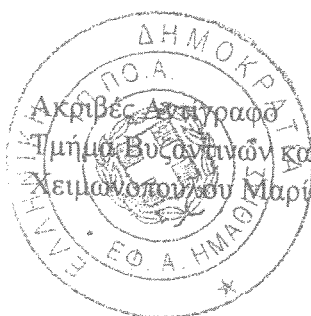

Ακριβής Αντιγραφή

Τμήμα Βυζαντινών και Μεταβυζαντινών Αρχαιοτήτων και Μουσείων

Χειμαλοπούλου Μαρία

ΧΕΙΜΕΝΟΠΟΥΛΟΥ

✱ Β/1α

9-7-2020,



ΠΡΩΤΟ ΔΕΛΤΙΟ
 ΑΡΙΘΜΟΣ ΠΡΩΤ. 4842/20/1257378
 ΗΜΕΡΟΜΗΝΙΑ 9/7/2020

ΕΛΛΗΝΙΚΗ ΔΗΜΟΚΡΑΤΙΑ
 ΥΠΟΥΡΓΕΙΟ ΠΡΟΣΤΑΣΙΑΣ ΤΟΥ ΠΟΛΙΤΗ
 ΑΡΧΗΓΕΙΟ ΕΛΛΗΝΙΚΗΣ ΑΣΤΥΝΟΜΙΑΣ
 ΓΕΝΙΚΗ ΠΕΡΙΦΕΡΕΙΑΚΗ ΑΣΤΥΝΟΜΙΚΗ
 ΔΙΕΥΘΥΝΣΗ ΚΕΝΤΡΙΚΗΣ ΜΑΚΕΔΟΝΙΑΣ
 ΔΙΕΥΘΥΝΣΗ ΑΣΤΥΝΟΜΙΑΣ ΗΜΑΘΙΑΣ
 ΤΜΗΜΑ ΤΡΟΧΑΙΑΣ ΒΕΡΟΙΑΣ
 Δ/ση: Σ. ΠΕΤΡΟΥΛΑ 1 59132 ΒΕΡΟΙΑ
 Αρμόδιος: ΥΠ.Β' ΚΑΙΛΟΓΛΟΥ ΧΑΡΑΛΑΜΠΟΣ
 Τηλέφωνο: 2331076663, POL:3810630
 Φαξ: 2131527384
 e-mail: ff.veroias@astynomia.gr
 ΑΡΙΘ. ΠΡΩΤ.: 4842/ 20/1257378

ΒΕΡΟΙΑ, 17/06/2020

Ηλεκτρονική διακίνηση για τους αποδέκτες που
 είναι συνδεδεμένοι στο δίκτυο POL.

ΠΡΟΣ: 1) ΔΙΕΥΘΥΝΣΗ ΑΣΤΥΝΟΜΙΑΣ ΗΜΑΘΙΑΣ
 ✱ 2) ΔΗΜΟΣ ΒΕΡΟΙΑΣ

Γ.Φ./Ε.Φ. Θεματολογίου: (1018/19)

ΘΕΜΑ: Γνωμοδότηση για την ανάπτυξη τραπεζοκαθισμάτων στην Πλατεία Πλατάνων του Δήμου Βέροιας

ΣΧΕΤ:
 α) Υπ' αριθμό 4832/20/1234865 από 15/06/2020 δ/γή (ΔΙΕΥΘΥΝΣΗ ΑΣΤΥΝΟΜΙΑΣ ΗΜΑΘΙΑΣ/ΕΠΙΤΕΛΕΙΟ/ΓΡΑΦΕΙΟ ΓΕΝΙΚΗΣ ΑΣΤΥΝΟΜΕΥΣΗΣ)
 β) Άρθρο 2 του Ν. 52907/2009 "Ελεύθερη ζώνη όδευσης πεζών-ελεύθερο ύψος"
 γ) Υπ' αριθμ. 10459 από 5-6-2020 έγγραφο Δήμου Βέροιας

1. Σε εκτέλεση ανωτέρω α' σχετικής διαταγής, σας αναφέρουμε ότι συνηγορούμε για την ανάπτυξη των τραπεζοκαθισμάτων στην Πλατεία Πλατάνων εφόσον πληρούνται οι όροι και προϋποθέσεις που αναφέρονται στην ανωτέρω β' και γ' σχετική.

2. Ειδικότερα στις παραγράφους 1,2 και 3 ανωτέρω β' σχετικής προβλέπονται τα κάτωθι:

α) Σε όλους τους κοινόχρηστους χώρους πόλεων και οικισμών που προορίζονται για την κυκλοφορία πεζών απαιτείται ελεύθερη ζώνη όδευσης πεζών που χρησιμοποιείται για τη συνεχή, ασφαλή και ανεμπόδιστη κυκλοφορία κάθε κατηγορίας χρηστών, με απαραίτητο ελάχιστο πλάτος 1,50μ. (του κρασπέδου μη συνυπολογιζόμενου) ελεύθερο από κάθε είδους σταθερό ή κινητό εμπόδιο και μέγιστη εγκάρσια κλίση 2%. Οποιαδήποτε εξυπηρέτηση όπως σήμανση, φύτευση, αστικός εξοπλισμός απαγορεύεται να τοποθετείται εντός της ελεύθερης ζώνης όδευσης πεζών.

β) Στην περίπτωση υφιστάμενων πεζοδρομίων πλάτους μικρότερου από 1,50μ. η ζώνη αυτή καταλαμβάνει όλο το πλάτος του πεζοδρομίου. Πλάτη από 0,70μ. αποφεύγονται ως μηεξυπηρετούντα άτομα σε αναπηρία.

γ) Σε όλο το μήκος της ελεύθερης ζώνης όδευσης πεζών επιβάλλεται πραγματικό ελεύθερο ύψος όδευσης πεζών ίσο με 2,20μ. απολύτως ελεύθερο από οποιοδήποτε εμπόδιο (μαρκίζες, επιγραφές, σημάσεις, πινακίδες κλαδιά δέντρων, τέντες κ.λ.π.)

3. Παρακαλούμε για την ενημέρωσή σας.

Ο ΑΝΑΠΛΗΡΩΤΗΣ ΔΙΟΙΚΗΤΗΣ

ΓΙΑ ΤΗΝ ΑΝΤΙΓΡΑΦΗ
ΒΕΡΟΙΑ, 20/06/2020
Ο/Η ΒΟΗΘΟΣ ΓΡΑΜΜΑΤΕΑ
Τ.Τ. ΒΕΡΟΙΑΣ


ΘΕΟΔΩΡΟΣ ΡΟΥΣΙΑΣ
ΑΡΧΙΦΥΛΑΚΑΣ

ΑΘΑΝΑΣΙΟΣ ΜΕΛΙΟΠΟΥΛΟΣ
ΥΠΑΣΤΥΝΟΜΟΣ Α'