


**ΥΠΟΜΝΗΜΑ**

- Κατευθυντής τηλεφώνου
- Προαιρετικός τηλεφώνου
- Data - Voice

**ΚΑΤΟΨΗ ΑΣΘΕΝΩΝ ΡΕΥΜΑΤΩΝ**

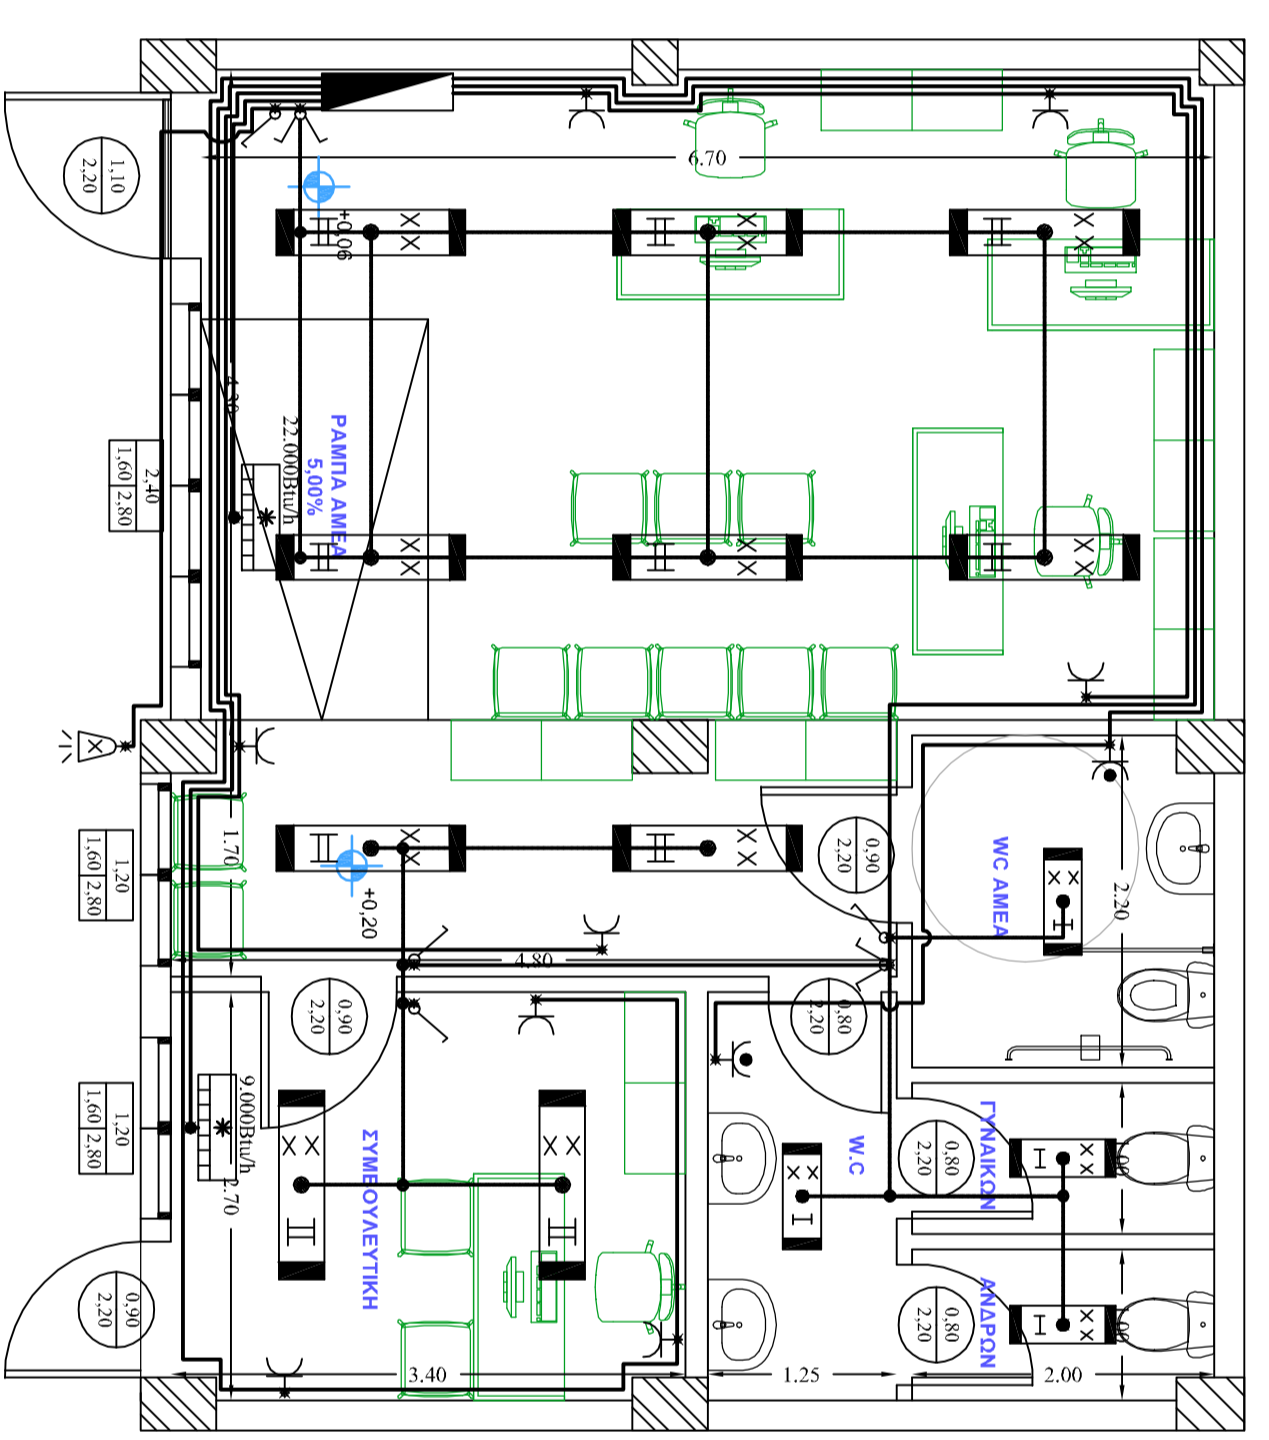

**ΥΠΟΜΝΗΜΑ**

- OP Φ01Τ Φ02Φ0Ρ 2Χ35W
- OP Φ01Τ Φ02Φ0Ρ 2Χ35W
- OP Φ01Τ Φ02Φ0Ρ 2Χ35W
- Προαιρετικός schuko
- Προαιρετικός ορεινός schuko
- Ανασφάλης αστάχς
- Κοιμητήρ
- Ηλεκτρολογικός Πίνακας
- Προβολέας εδ. γέφυρα, τροφο LED, 150W
- Τετακή κάλυψη τετακή γνήσις - όργανοτς - BTU/H

**ΚΑΤΟΨΗ ΙΣΧΥΡΩΝ ΡΕΥΜΑΤΩΝ**

**ΔΗΜΟΣ ΒΕΡΟΙΑΣ**  
**ΤΜΗΜΑ ΤΕΧΝΙΚΟ - ΣΥΝΤΗΡΗΣΗΣ ΕΡΓΩΝ**

ΕΠΙΣΚΕΨΗ ΚΑΙ ΔΙΑΡΡΥΘΜΙΣΗ ΤΟΥ ΠΑΡΑΡΤΗΜΑΤΟΣ  
ΡΟΜΑ ΤΟΥ ΚΕΝΤΡΟΥ ΚΟΙΝΟΤΗΤΑΣ ΒΕΡΟΙΑΣ  
CVP:45454100-5

ΘΕΣΗ ΟΔΟΣ ΣΤΑΔΙΟΥ 34  
ΒΕΡΟΙΑ

ΕΧΕΔΙΟ ΑΡ. ΣΧΕΔΙΟΥ  
ΗΛΕΚΤΡΟΛΟΓΙΚΗ ΕΠΙΚΑΤΑΣΤΑΣΗ  
ΚΑΤΟΨΗ ΙΣΧΥΡΩΝ ΡΕΥΜΑΤΩΝ  
ΚΑΤΟΨΗ ΑΣΘΕΝΩΝ ΡΕΥΜΑΤΩΝ  
ΚΑΙΜΑΚΑ  
1:50

ΠΕΡΙΟΔΟΣ ΕΚΤΟΝΗΣΗΣ ΜΕΛΕΤΗΣ ΙΟΥΛΙΟΣ 2020  
ΣΦΡΑΓΙΔΑ - ΥΠΟΓΡΑΦΗ

Ο ΣΥΝΤΑΞΑΣ ΘΕΩΡΗΘΗΚΕ

ΣΧΗΜΑΤΙΣΤΗΣ ΚΩΝΣΤΑΝΤΙΝΟΣ ΜΗΧΑΝΟΛΟΓΟΣ ΜΗΧΙΚΟΣ  
ΣΤΕΦΑΝΟΣ ΒΟΥΤΣΙΑΣ ΗΛΕΚΤΡΟΛΟΓΟΣ ΜΗΧΙΚΟΣ