

#### ΥΠΟΜΝΗΜΑ

Νιερίδες - ιατροπική ουσία

Ασκήσι - φωσφορική ουσία




ΥΑΡΠΕΥΗ ΖΕΙΤΟ

ΥΑΡΠΕΥΗ ΚΡΗΘ

Κροτός

#### ΚΑΤΟΨΗ ΥΑΡΕΥΣΗΣ

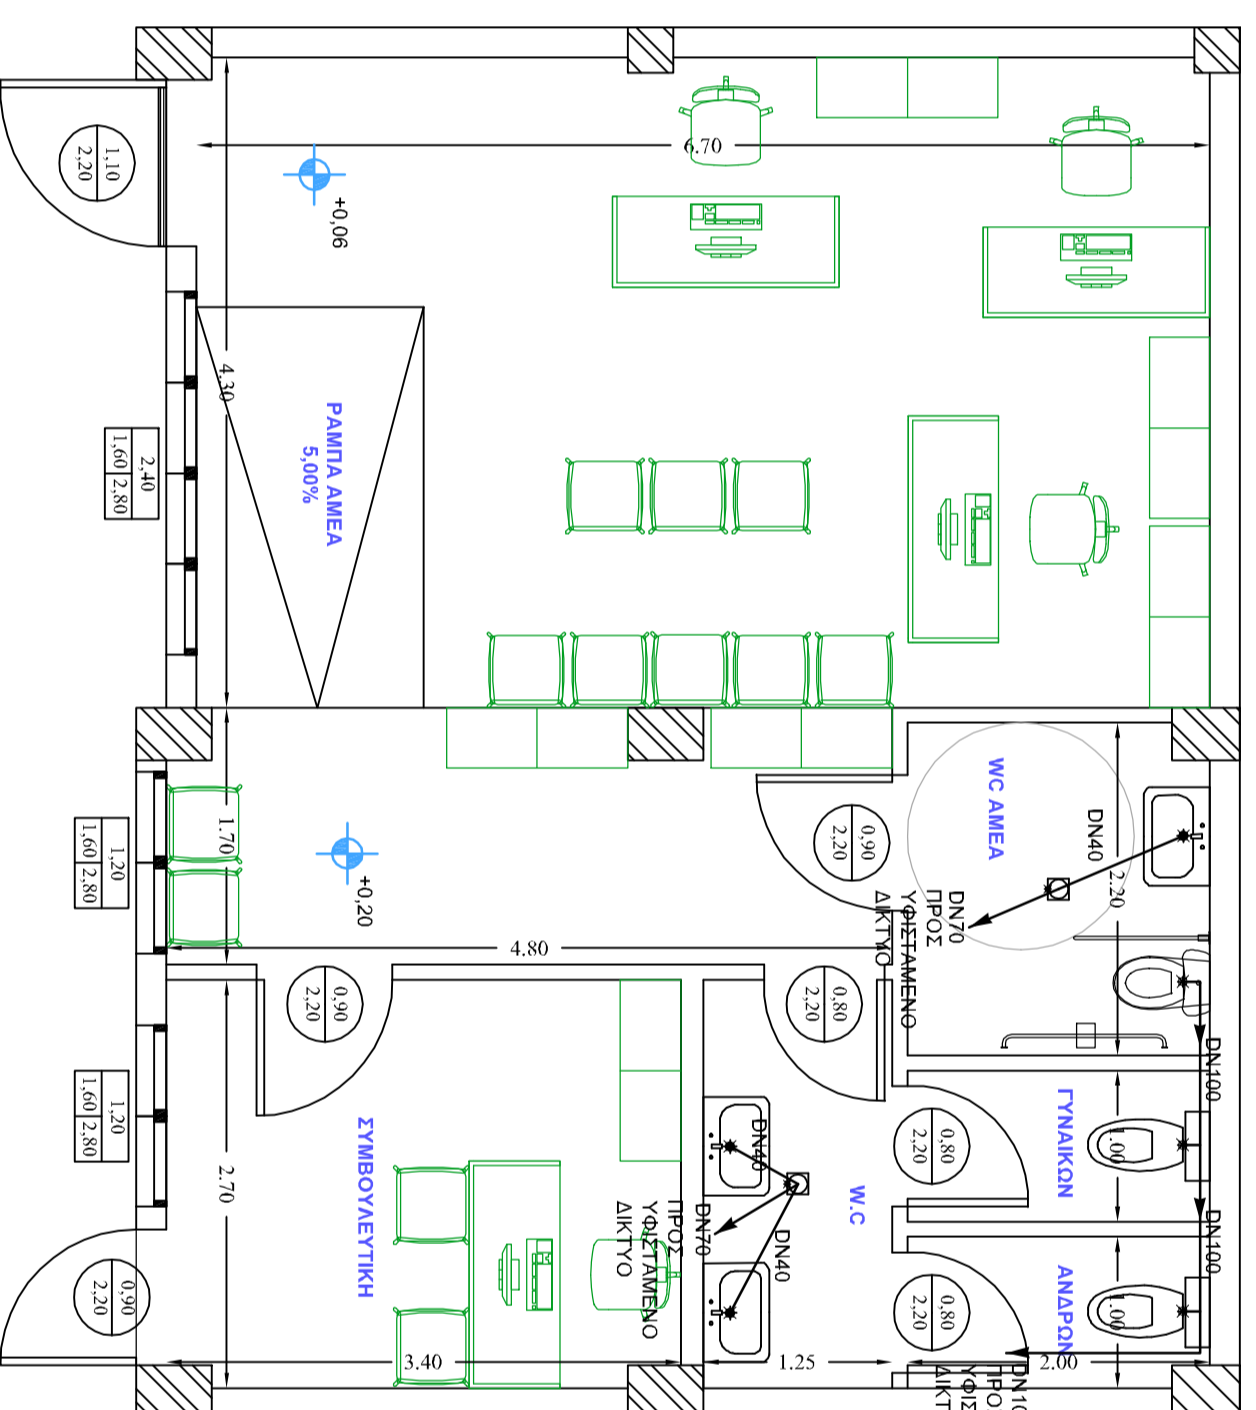

#### ΥΠΟΜΝΗΜΑ

Νιερίδες - ιατροπική ουσία

Ασκήσι - φωσφορική ουσία



Σηροει ουσία

#### ΚΑΤΟΨΗ ΑΠΟΧΕΤΕΥΣΗΣ

<b>ΔΗΜΟΣ ΒΕΡΟΙΑΣ</b>	
<b>ΤΜΗΜΑ ΤΕΧΝΙΚΟ - ΣΥΝΤΗΡΗΣΗΣ ΕΡΓΩΝ</b>	
ΕΡΓΟ	ΕΠΙΣΚΕΥΗ ΚΑΙ ΔΙΑΡΡΥΘΜΙΣΗ ΤΟΥ ΠΑΡΑΡΤΗΜΑΤΟΣ ΡΟΜΑ ΤΟΥ ΚΕΝΤΡΟΥ ΚΟΙΝΟΤΗΤΑΣ ΒΕΡΟΙΑΣ CVP:45454100-5
ΘΕΣΗ	ΟΔΟΣ ΣΤΑΔΙΟΥ 34 ΒΕΡΟΙΑ
ΣΧΕΔΙΟ	ΑΡ. ΣΧΕΔΙΟΥ
<b>ΥΔΡΑΥΛΙΚΗ ΕΓΚΑΤΑΣΤΑΣΗ</b>	
<b>ΚΑΤΟΨΗ ΥΑΡΕΥΣΗΣ</b>	
<b>ΚΑΤΟΨΗ ΑΠΟΧΕΤΕΥΣΗΣ</b>	
ΠΕΡΙΟΔΟΣ ΕΚΤΙΜΗΣΗΣ ΜΕΛΕΤΗΣ	ΙΟΥΛΙΟΣ 2020
ΣΦΡΑΓΙΔΑ - ΥΠΟΓΡΑΦΗ	
Ο ΣΥΝΤΑΞΑΣ	ΘΕΩΡΗΘΗΚΕ
ΠΑΝΑΓΙΩΤΗΣ ΖΑΧΑΡΟΠΟΥΛΟΣ ΑΡΧΙΤΕΚΤΩΝ ΜΗΧΑΝΙΚΟΣ	ΣΤΕΦΑΝΟΣ ΒΟΥΤΣΙΛΙΑΣ ΗΛΕΚΤΡΟΛΟΓΟΣ ΜΗΧΑΝΙΚΟΣ