



ΕΛΛΗΝΙΚΗ ΔΗΜΟΚΡΑΤΙΑ  
ΠΕΡΙΦΕΡΕΙΑ ΚΕΝΤΡΙΚΗΣ ΜΑΚΕΔΟΝΙΑΣ  
ΝΟΜΟΣ ΗΜΑΘΙΑΣ  
ΔΗΜΟΣ ΒΕΡΟΙΑΣ  
ΔΙΕΥΘΥΝΣΗ ΟΙΚΟΝΟΜΙΚΟΥ  
ΤΜΗΜΑ : ΔΗΜΟΤΙΚΩΝ ΠΡΟΣΩΔΩΝ  
Ταχ.Δ/ση : Μητροπόλεως 46  
Πληροφορίες : Πρύσιου Δήμητρα  
Τηλέφωνο : 2331350599

Βέροια, 16-06-2021

Αριθ.πρωτ. -Δ.Υ.-

ΠΡΟΣ

1. ΔΗΜΟΤΙΚΗ ΕΠΙΤΡΟΠΗ ΔΙΑΒΟΥΛΕΥΣΗΣ ΔΗ-  
ΜΟΥ ΒΕΡΟΙΑΣ
- ✓ 2. ΚΟΙΝΟΤΗΤΑ ΒΕΡΟΙΑΣ

**ΘΕΜΑ: Τροποποίηση Κανονισμού Χρήσης Κοινόχρηστων Χώρων Δήμου Βέροιας και καθορισμός χώρου τοποθέτησης τραπεζοκαθισμάτων στην πλατεία «Θεανώ Ζωγιοπούλου».**

Με αφορμή αίτημα επιτηδευματία για παραχώρηση δημοτικού κοινόχρηστου χώρου στην Πλατεία «Θεανώ Ζωγιοπούλου» του Δήμου μας, για την ανάπτυξη τραπεζοκαθισμάτων, και δεδομένου ότι στην αρ. **188/2015** (ΑΔΑ: 6Μ8ΔΩ9Ο-ΘΛΕ) απόφαση του Δημοτικού Συμβουλίου του Δήμου Βέροιας «Εγκριση του Κανονισμού Χρήσης Παραχωρούμενων Χώρων του Δήμου Βέροιας» δεν προβλέπεται η χρήση κοινόχρηστου χώρου στην εν λόγω πλατεία θέτουμε υπόψιν σας:

1. Την αριθμ. 188/2015 (ΑΔΑ: 6Μ8ΔΩ9Ο-ΘΛΕ) απόφαση του Δημοτικού Συμβουλίου του Δήμου Βέροιας «Εγκριση του Κανονισμού Χρήσης Παραχωρούμενων Χώρων του Δήμου Βέροιας»

2. Το υπαριθμ. 3/03-11-2020 πρακτικό της Επιτροπής της παρ. 3 του άρθρου 9Γ του κανονισμού χρήσης παραχωρούμενων κοινόχρηστων χώρων του Δήμου Βέροιας, συνοδευόμενο από το σχετικό τοπογραφικό διάγραμμα.

3. Τις απόψεις των εμπλεκόμενων φορέων (Τμήμα Τροχαίας Βέροιας, Υπηρεσία Νεωτέρων Μνημείων & Τεχνικών Έργων Κ.Μακεδονίας, ΕΦΑ Ημαθίας, Πυροσβεστική Υπηρεσία Βέροιας, Επιτρ. Κυκλοφ. Σχεδιασμού Δήμου Βέροιας)

Και παρακαλούμε:

Α. Για την τροποποίηση-συμπλήρωση του Κανονισμού Χρήσης Παραχωρούμενων Κοινόχρηστων Χώρων και ειδικότερα την προσθήκη Παραγράφου 4 στο άρθρο 7.Α. σύμφωνα με την εισήγηση και το τοπογραφικό διάγραμμα της αρμόδιας Επιτροπής και την αριθμ. 3/ 03-11-2020 πρότασή της ως εξής:

7.Α.4. Πλατεία «Θεανώ Ζωγιοπούλου»

*«Στο νοτιοδυτικό τμήμα της πλατείας, να διαμορφωθεί ελεύθερη ζώνη πλάτους 1,50 μ. για την κίνηση των πεζών, όπως η ζώνη αυτή αποτυπώνεται με κόκκινο περίγραμμα στο τοπογραφικό διάγραμμα του Πολιτικού Μηχανικού Αριστομένη Λαζαρίδη.*

*Στο ίδιο διάγραμμα, ο χώρος ανάπτυξης τραπεζοκαθισμάτων σημειώνεται με κόκκινη διαγράμμιση».*  
Υστερα από τα παραπάνω παρακαλούμε για λήψη σχετικής απόφασης.

Ο ΔΙΕΥΘΥΝΤΗΣ ΟΙΚΟΝΟΜΙΚΩΝ

ΔΗΜΗΤΡΙΟΣ Β. ΣΑΖΑΚΛΙΔΗΣ

Κοινοποίηση

- Δ/ση Τοπικής Οικονομικής Ανάπτυξης –  
Τμήμα Αδειών Εμπορίου & Καταστημάτων
- Δ/ση Τεχνικών Υπηρεσιών/  
Τμήμα Τεχνικό - Συντήρησης Έργων Γραφείο 1γ

ΕΚΘΕΣΗ-3

ΕΠΙΤΡΟΠΗΣ ΤΗΣ ΠΑΡ. 3 ΤΟΥ ΑΡΘΡΟΥ 9.Γ. ΤΗΣ ΜΕ ΑΡΙΘΜ. 188/2015 ΑΠΟΦΑΣΗΣ ΤΟΥ Δ.Σ. ΔΗΜΟΥ ΒΕΡΟΙΑΣ  
ΜΕ ΘΕΜΑ:ΕΓΚΡΙΣΗ ΤΟΥ ΚΑΝΟΝΙΣΜΟΥ ΧΡΗΣΗΣ ΠΑΡΑΧΩΡΟΥΜΕΝΩΝ ΚΟΙΝΟΧΡΗΣΤΩΝ ΧΩΡΟΥ ΤΟΥ ΔΗΜΟΥ  
ΒΕΡΟΙΑΣ

Στη Βέροια σήμερα 3-11-2020 ημέρα Τρίτη και ώρα 14:00 π.μ. οι παρακάτω:

1. Η Ανδρεάδου Όλγα, Υπάλληλος της Δ/σης Πολεοδομίας του Δήμου Βέροιας, Πρόεδρος της Επιτροπής,
2. Ο Θεοδωρίδης Σάββας, Υπάλληλος του τμήματος μελετών της Δ/σης Τεχνικών Υπηρεσιών, του Δήμου Βέροιας
3. Ο Σιδηρόπουλος Αθανάσιος, Υπάλληλος του αρμόδιου γραφείου της Δ/σης Οικονομικών Υπηρεσιών του Δήμου Βέροιας.

Αποτελούντες την Επιτροπή της παρ. 3 του άρθρου 9Γ της με αριθ **188/2015 (ΑΔΑ 6Μ8ΔΩ9Ο-ΘΛΕ)** απόφασης του Δ.Σ. Δήμου Βέροιας με θέμα: έγκριση του κανονισμού χρήσης παραχωρούμενων κοινόχρηστων χώρων του Δήμου Βέροιας, συγκεντρωθήκαμε, ύστερα από την υπ' αριθμ. 3 /26-10-2020 έγγραφη Πρόσκληση της Προέδρου της Επιτροπής αυτής, με θέμα:

«Καθορισμός χώρου ανάπτυξης τραπεζοκαθισμάτων στην πλατεία «Θεανώ Ζωγιοπούλου» στην Βέροια»

Στο από Δ.Υ./20-10-2020 έγγραφο του τμήματος Δημοτικών Προσόδων της Δ/σης Οικονομικού του Δήμου Βέροιας, αναφέρεται ότι: «Σας υποβάλλουμε αίτημα του κ Φιλιππίδη Ηλία του Ιωάννη για παραχώρηση δημοτικού κοινόχρηστου χώρου για την ανάπτυξη τραπεζοκαθισμάτων στην πλατεία «Θεανώ Ζωγιοπούλου» στην Βέροια.

Παρακαλούμε να διατυπώσετε τις απόψεις σας αν είναι δυνατή η παραχώρηση της συγκεκριμένης πλατείας προκειμένου να καταστεί εφικτή η τροποποίηση της απόφασης υπ αριθ **188/2015** «περί έγκρισης του κανονισμού χρήσης παραχωρούμενων κοινόχρηστων χώρων του Δήμου Βέροιας»,

Η επιτροπή αφού έλαβε υπόψη

- 1) την 188/2015 (ΑΔΑ 6Μ8ΔΩ9Ο-ΘΛΕ) απόφαση του Δημοτικού Συμβουλίου του Δήμου Βέροιας με οποία εγκρίθηκε ο κανονισμός χρήσης παραχωρούμενων κοινόχρηστων χώρων του Δήμου Βέροιας
- 2) το συνημμένο τοπογραφικό διάγραμμα του Πολιτικού Μηχανικού Αριστομένη Λαζαρίδη στο οποίο αποτυπώνεται η διαμόρφωση της πλατείας «Θεανώ Ζωγιοπούλου» στην Βέροια
- 3) το Δ.Υ./20-10-2020 έγγραφο του τμήματος Δημοτικών Προσόδων
- 4) την αυτοψία που διενεργήθηκε στην πλατεία «Θεανώ Ζωγιοπούλου»
- 5) το άρθρο 7Α του κανονισμού χρήσης κοινόχρηστων χώρων, σύμφωνα με το οποίο δεν επιτρέπεται η ανάπτυξη τραπεζοκαθισμάτων σε χώρους πρασίνου που υπάρχουν σε πλατεία.
- 6) την παράγραφο 1 του άρθρου 5 του κανονισμού χρήσης κοινόχρηστων χώρων, σύμφωνα με την οποία, στα πεζοδρόμια πρέπει να εξασφαλίζεται ελεύθερη ζώνη για την κίνηση των πεζών ελάχιστου πλάτους 1,50μ .
- 7) την παράγραφο 9Γ3 του κανονισμού χρήσης κοινόχρηστων χώρων, σύμφωνα με την οποία, «Οι ακριβείς θέσεις της επιτρεπόμενης κατάληψης δημοτικού χώρου από τραπεζοκαθίσματα θα καθορίζονται με απόφαση της Επιτροπής Ποιότητας Ζωής μετά από κοινή εισήγηση επιτροπής που θα αποτελείται από έναν υπάλληλο του τμήματος μελετών της Διεύθυνσης Τεχνικών υπηρεσιών, έναν υπάλληλο της Δ/σης Πολεοδομίας και έναν υπάλληλο του αρμόδιου Γραφείου της Δ/σης Οικονομικών Υπηρεσιών»

Προτείνουμε

Στο νοτιοδυτικό τμήμα της πλατείας, να διαμορφωθεί ελεύθερη ζώνη πλάτους 1,50μ για την κίνηση των πεζών, όπως η ζώνη αυτή αποτυπώνεται με κόκκινο περίγραμμα στο τοπογραφικό διάγραμμα του Πολιτικού Μηχανικού Αριστομένη Λαζαρίδη.  
Στο ίδιο διάγραμμα, ο χώρος ανάπτυξης τραπεζοκαθισμάτων σημειώνεται με κόκκινη διαγράμμιση

**Βέροια 3-11-2020**



Η ΕΠΙΤΡΟΠΗ

Η ΠΡΟΕΔΡΟΣ


  
ΟΛΓΑ ΑΝΔΡΕΑΔΟΥ

ΤΑ ΜΕΛΗ

1. ΣΑΒΒΑΣ ΘΕΟΔΩΡΙΔΗΣ

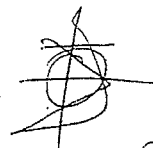2. ΑΘΑΝΑΣΙΟΣ ΣΙΔΗΡΟΠΟΥΛΟΣ

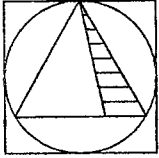

ΑΡΙΣΤΟΜΕΝΗΣ ΑΙΜ. ΛΑΖΑΡΙΔΗΣ  
ΠΟΛΙΤΙΚΟΣ ΜΗΧΑΝΙΚΟΣ

ΟΡΕΣΤΩΝ 2 - ΒΕΡΟΙΑ / τηλ. 23310 64787  
ΒΕΡΓΙΝΑ ΗΜΑΘΙΑΣ / τηλ. 23310 92320

εργοδότης:

ΦΙΛΙΠΠΙΔΗΣ ΗΛΙΑΣ του Ιορδάνη

έργο:

ΑΙΤΗΜΑ ΓΙΑ ΤΗΝ ΔΥΝΑΤΟΤΗΤΑ ΑΝΑΠΤΥΞΗΣ  
ΤΡΑΠΕΖΟΚΑΘΙΣΜΑΤΩΝ ΣΤΗΝ ΠΛΑΤΕΙΑ  
"ΘΕΑΝΩ ΖΩΓΙΟΠΟΥΛΟΥ" ΣΤΗ ΒΕΡΟΙΑ

θέση:

ΗΡΩΪΔΩΝ ΒΛΑΧΩΝ & ΑΡΙΣΤΟΦΑΝΟΥΣ  
ΠΛΑΤΕΙΑ "ΘΕΑΝΩ ΖΩΓΙΟΠΟΥΛΟΥ"

μελετητής:

ΛΑΖΑΡΙΔΗΣ ΑΡΙΣΤΟΜΕΝΗΣ  
ΠΟΛΙΤΙΚΟΣ ΜΗΧΑΝΙΚΟΣ

θέμα σχεδίου

ΤΟΠΟΓΡΑΦΙΚΟ ΔΙΑΓΡΑΜΜΑ

αριθμός σχεδίου

A 1



κλίμακα: 1:200

χρόνος μελέτης: ΟΚΤΩΒΡΙΟΣ 2020

θεώρηση

σφραγίδα

ΑΡΙΣΤΟΜΕΝΗΣ ΑΙΜ. ΛΑΖΑΡΙΔΗΣ  
ΔΙΠΛΩΜ. ΠΟΛΙΤΙΚΟΣ ΜΗΧΑΝΙΚΟΣ  
ΠΟΛΥΤΕΧΝΙΚΗΣ ΣΧΟΛΗΣ Α. Π. Θ.  
ΜΕΛΟΣ Τ.Ε.Ε. ΑΡΙΘ. ΜΗΤΡΩΟΥ 58252  
Α.Φ.Μ. 044421768 / Δ.Ο.Υ. ΒΕΡΟΙΑΣ  
ΟΡΕΣΤΩΝ 2 - ΒΕΡΟΙΑ - ΤΗΛ. 2331064787

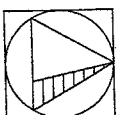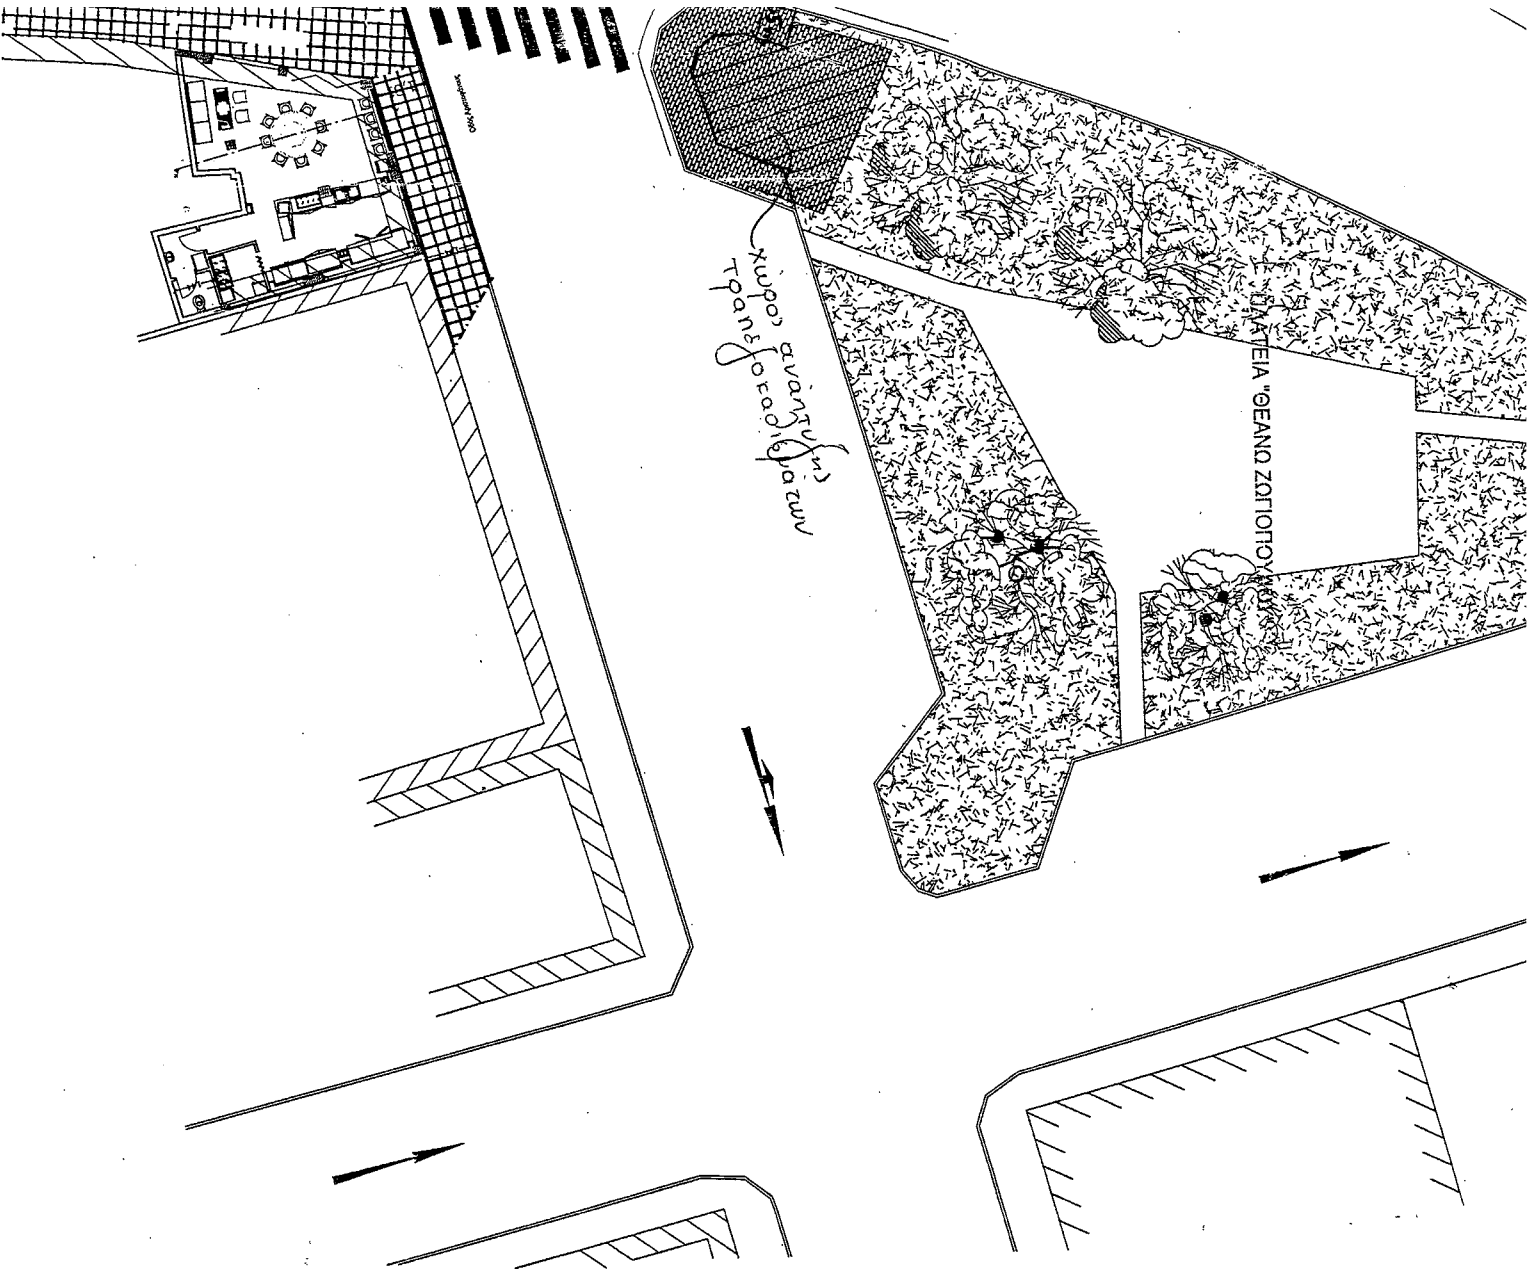

ΑΡΙΣΤΟΜΕΝΗΣ ΑΙΜ. ΛΑΖΑΡΙΔΗΣ  
 ΠΟΛΙΤΙΚΟΣ ΜΗΧΑΝΙΚΟΣ  
 ΟΡΕΣΤΙΔΩΝ 2 - ΒΕΡΟΙΑ / τηλ. 23310 64787  
 ΒΕΡΓΙΝΑ ΗΜΑΘΙΑΣ / τηλ. 23310 92320

εργοδότης:

ΦΙΛΙΠΠΙΔΗΣ ΗΛΙΑΣ του Ιωσήφ

έργο:

ΑΙΤΗΜΑ ΓΙΑ ΤΗΝ ΔΥΝΑΤΟΤΗΤΑ ΑΝΑΠΤΥΞΗΣ  
 ΤΡΑΠΕΖΟΚΑΘΙΣΜΑΤΩΝ ΣΤΗΝ ΠΛΑΤΕΙΑ  
 "ΘΕΑΝΩ ΖΩΓΙΟΠΟΥΛΟΥ" ΣΤΗ ΒΕΡΟΙΑ

θέση:

ΗΡΩΪΔΩΝ ΒΛΑΧΩΝ & ΑΡΙΣΤΟΦΑΝΟΥΣ  
 ΠΛΑΤΕΙΑ "ΘΕΑΝΩ ΖΩΓΙΟΠΟΥΛΟΥ"

μελετητής:

ΛΑΖΑΡΙΔΗΣ ΑΡΙΣΤΟΜΕΝΗΣ  
 ΠΟΛΙΤΙΚΟΣ ΜΗΧΑΝΙΚΟΣ

θέμα σχεδίου

ΤΟΠΟΓΡΑΦΙΚΟ ΔΙΑΓΡΑΜΜΑ

αριθμός

A 1

κλίμακα: 1:200

Χρόνος μελέτης: ΟΚΤΩΒΡΙΟΣ;

θεώρηση

σφραγίδα

ΑΚΡΙΒΕΣ ΑΝΤΙΓΡΑΦΟ

Υπουργείο Πολιτισμού και Αθλητισμού 08/12/2020

Α. Π.: ΥΠΠΟΑ/ΓΔΑΠΚ/ΕΦΑΗΜΑ/ΤΒΜΑΜ/633009/448639/6315/837

Απάντηση στο έγγραφο: ΥΠΠΟΑ/ΓΔΑΠΚ/ΕΦΑΗΜΑ/ΤΒΜΑΜ/633009/448639/6315/837



08.12.2020 08:15:51  
ΑΚΡΙΒΕΣ ΑΝΤΙΓΡΑΦ  
ΥΠΠΟΑ/ΓΔΑΠΚ/ΕΦΑΗΜΑ/ΤΒΜΑΜ/633009/448639/6315/837  
Μάρια Χειμωνοπούλου

ΕΛΛΗΝΙΚΗ ΔΗΜΟΚΡΑΤΙΑ  
ΥΠΟΥΡΓΕΙΟ ΠΟΛΙΤΙΣΜΟΥ & ΑΘΛΗΤΙΣΜΟΥ  
ΓΕΝΙΚΗ ΔΙΕΥΘΥΝΣΗ ΑΡΧΑΙΟΛΟΓΙΑΣ  
ΠΟΛΙΤΙΣΤΙΚΗΣ ΚΛΗΡΟΝΟΜΙΑΣ  
ΕΦΟΡΕΙΑ ΑΡΧΑΙΟΤΗΤΩΝ ΗΜΑΘΙΑΣ

ΔΗΜΟΣ ΒΕΡΟΙΑΣ  
ΟΜΗΛ. ΕΝΟΤΗΤΑ ΒΕΡΟΙΑΣ  
Αρ. Πρωτ. 25797  
10/12/20

Ταχ. Δ/ση: Ρήγα Φεραίου 16-18,  
Βέροια 591 32

Πληροφορίες: Μ. Χειμωνοπούλου,  
Σ. Σβιρτσέφσκη

Τηλέφωνα: 23310 / 29737

email: [efahma@culture.gr](mailto:efahma@culture.gr)

ΠΡΟΣ: Δήμο Βέροιας  
Διεύθυνση Οικονομικών  
Υπηρεσιών

ΚΟΙΝ.: Δήμο Βέροιας  
Διεύθυνση Υπηρεσίας Δόμησης,  
Κτηματολογίου και Περιουσίας  
Βικέλα 4  
591 32 Βέροια

**ΘΕΜΑ:** «Γνωμοδότηση σχετικά με την παραχώρηση κοινόχρηστου χώρου στην Πλατεία «Θεανώ Ζωγιοπούλου» στη Βέροια για την ανάπτυξη τραπεζοκαθισμάτων»

**Σχετ.:** Το υπ' αριθμ. πρωτ. 23062/05-11-2020 έγγραφο της Διεύθυνσης Οικονομικών Υπηρεσιών του Δήμου Βέροιας με συνημμένα στοιχεία, την απόφαση της επιτροπής της παρ. 3 του άρθρου 9Γ του κανονισμού χρήσης παραχωρούμενων κοινόχρηστων χώρων του Δήμου Βέροιας και τοπογραφικό διάγραμμα

Σε συνέχεια του ανωτέρω σχετικού, με το οποίο ζητούνται οι απόψεις της Εφορείας Αρχαιοτήτων Ημαθίας, σχετικά με την παραχώρηση δημοτικού κοινόχρηστου χώρου στην Πλατεία «Θεανώ Ζωγιοπούλου» της Βέροιας, και κατά συνέπεια την τροποποίηση της υπ' αριθμ. 188/2015 Απόφασης του Δήμου Βέροιας «περί έγκρισης του κανονισμού χρήσης παραχωρούμενων κοινόχρηστων χώρων του Δήμου Βέροιας», και έχοντας υπόψη τις διατάξεις του Ν. 3028/2002 «Για την Προστασία των Αρχαιοτήτων και εν γένει της Πολιτιστικής Κληρονομιάς», καθώς και τη θέση της Πλατείας «Θεανώ Ζωγιοπούλου» στο ευρύτερο περιβάλλον του δυτικού σκέλους της αρχαίας οχύρωσης της Βέροιας (ΥΑ 15794/19-12-1961, ΦΕΚ 35/Β/2-2-1962, ΥΑ 12891/26-6-1969, ΦΕΚ 448/Β/14-7-1969, Ν. 3028/2002, άρθρο 10), σας γνωρίζουμε ότι δεν υπάρχει καταρχήν αντίρρηση από πλευράς της Υπηρεσίας μας ως προς την παραχώρηση του κοινόχρηστου χώρου της Πλατείας Πλατάνων για την ανάπτυξη τραπεζοκαθισμάτων στο προτεινόμενο νοτιοδυτικό τμήμα της πλατείας, σύμφωνα με τα συνημμένα στο ανωτέρω σχετικό έγγραφο στοιχεία, υπό την προϋπόθεση των παρακάτω όρων:

- Να λαμβάνονται όλα τα απαραίτητα μέτρα φροντίδας και αποκατάστασης του χώρου πρασίνου της πλατείας.

ΑΚΡΙΒΕΣ ΑΝΤΙΓΡΑΦΟ

ΣΒ/1α

14-12-2020.



ΕΛΛΗΝΙΚΗ ΔΗΜΟΚΡΑΤΙΑ  
ΥΠΟΥΡΓΕΙΟ ΠΟΛΙΤΙΣΜΟΥ  
& ΑΘΛΗΤΙΣΜΟΥ  
ΓΕΝΙΚΗ ΔΙΕΥΘΥΝΣΗ ΑΝΑΣΤΗΛΩΣΗΣ,  
ΜΟΥΣΕΙΩΝ & ΤΕΧΝΙΚΩΝ ΕΡΓΩΝ  
ΥΠΗΡΕΣΙΑ ΝΕΩΤΕΡΩΝ ΜΝΗΜΕΙΩΝ  
& ΤΕΧΝΙΚΩΝ ΕΡΓΩΝ  
ΚΕΝΤΡΙΚΗΣ ΜΑΚΕΔΟΝΙΑΣ  
Τμήμα Προστασίας Νεώτερων Μνημείων και  
Κινητών Πολιτιστικών Αγαθών

Διεύθυνση : Ηροδότου 17  
Ταχ. Θυρίδα : 18427  
Ταχ. Κώδικας : 54634 Θεσσαλονίκη  
Πληροφορίες : Ζ. Μπαλτζοπούλου  
Τηλέφωνο : 2310 213800 2310 214497  
Φαξ : 2310 215298  
E-mail : ynmtekm@culture.gr

**Θέμα:** Παραχώρηση κοινόχρηστων χώρων για την ανάπτυξη τραπεζοκαθισμάτων στην πλατεία «Θεανώ Ζωγιοπούλου», στη Βέροια.

**Σχετ.:** Το με αρ. πρωτ. 23062/05-11-2020 (ΥΝΜΤΕΚΜ/573/19-11-2020) έγγραφό σας με τα συνημμένα του.

Σε συνέχεια του παραπάνω σχετικού εγγράφου που αφορά στο θέμα, και μετά από έλεγχο των στοιχείων που τηρούνται στο αρχείο της Υπηρεσίας μας, σας γνωρίζουμε ότι η πλατεία «Θεανώ Ζωγιοπούλου» στη Βέροια, δεν εντάσσεται σε περιοχή που έχει χαρακτηριστεί από το ΥΠ.ΠΟ.Α. ως «ιστορικός τόπος», και ούτε υπάρχουν πλησίον της κηρυγμένα νεώτερα μνημεία, η προστασία των οποίων να εμπίπτει στις αρμοδιότητες της Υπηρεσίας μας, σύμφωνα με τις διατάξεις του Νόμου 3028/2002 «για την προστασία των Αρχαιοτήτων και εν γένει της Πολιτιστικής Κληρονομιάς» (ΦΕΚ 153/Α/28-06-2002).

Επομένως, δεν υφίσταται αντικείμενο της αρμοδιότητάς μας, ώστε να διατυπώσουμε απόψεις.

Το παρόν έγγραφο δεν αντικαθιστά απόψεις ή εγκρίσεις άλλων αρχών ή υπηρεσιών αρμοδίων για την ίδια περιοχή.

- Ε. Δ.  
1) Φ. Ε.  
2) Ζ. Μπαλτζοπούλου  
3) Δ. Ζυγομαλάς

Η Προϊσταμένη της Υπηρεσίας

Σοφία Χριστοφορίδου  
αρχιτέκτων μηχανικός

ΔΗΜΟΣ ΒΕΡΟΙΑΣ

ΔΗΜΟΤΙΚΗ ΑΥΤΟΔΙΟΙΚΗΣΗ ΒΕΡΟΙΑΣ

Αρ. Πρωτ. 25933

Ημερ. Αποστολ. 14-12-2020

Υπουργείο Πολιτισμού και Αθλητισμού 27/11/2020

Α. Π.: ΥΠΠΟΑ/ΓΔΑΜΤΕ/ΥΝΜΤΕΚΜ/649440/73772/5573

Απάντηση στο έγγραφο: ΥΠΠΟΑ/ΓΔΑΜΤΕ/ΥΝΜΤΕΚΜ/649440/73772/5573



ΕΛΛΗΝΙΚΗ ΔΗΜΟΚΡΑΤΙΑ  
ΥΠΟΥΡΓΕΙΟ ΠΡΟΣΤΑΣΙΑΣ ΤΟΥ ΠΟΛΙΤΗ  
ΑΡΧΗΓΕΙΟ ΕΛΛΗΝΙΚΗΣ ΑΣΤΥΝΟΜΙΑΣ  
ΔΙΕΥΘΥΝΣΗ ΑΣΤΥΝΟΜΙΑΣ ΗΜΑΘΙΑΣ  
ΤΜΗΜΑ ΤΡΟΧΑΙΑΣ ΒΕΡΟΙΑΣ

ΤΑΧ.Δ/ΣΗ: Σ. ΠΕΤΡΟΥΛΑ 9 - Τ.Κ. 591 32 - ΒΕΡΟΙΑ  
ΤΗΛ: 2331076662

Αρμόδιος : Αρχ/κας ΡΟΥΣΤΑΣ Γεώργιος  
ΑΡΙΘΜ. ΠΡΩΤ: 2501/9Α/1495-α

ΕΛΚ  
15-6-21

**ΜΕ ΑΠΟΔΕΙΞΗ**

Βέροια , 9 Ιουνίου 2021

ΠΡΟΣ

**ΔΗΜΟ ΒΕΡΟΙΑΣ**

ΔΙΕΥΘΥΝΣΗ ΟΙΚΟΝΟΜΙΚΟΥ  
ΤΜΗΜΑ ΔΗΜΟΤΙΚΩΝ ΠΡΟΣΟΔΩΝ

Αριθ. Πρωτ. 11115  
Ημερ. Αποστολ. 15-6-21

**ΘΕΜΑ:** «Χορήγηση άδειας χρήσης πεζοδρομίου – Κοινόχρηστου χώρου ».

**ΣΧΕΤ :** Υπ' αριθμ 8466 από 17/05/2021 έγγραφό σας

- Σε συνέχεια ανωτέρω σχετικού εγγράφου, σας γνωρίζουμε ότι η Υπηρεσία μας συνηγορεί για την χορήγηση της απαιτούμενης άδειας χρήσης για την ανάπτυξη τραπεζοκαθισμάτων σε τμήμα της πλατείας "Θεανώ Ζωγιοπούλου" σύμφωνα με το συνημμένο τοπογραφικό διάγραμμα .

ΕΛΛΗΝΙΚΗ ΔΗΜΟΚΡΑΤΙΑ  
ΑΡΧΗΓΕΙΟ ΕΛΛΗΝΙΚΗΣ ΑΣΤΥΝΟΜΙΑΣ  
ΔΙΕΥΘΥΝΣΗ ΑΣΤΥΝΟΜΙΑΣ ΗΜΑΘΙΑΣ  
ΤΜΗΜΑ ΤΡΟΧΑΙΑΣ ΒΕΡΟΙΑΣ

Ο  
ΠΑΡΟΥΣΙΑΣ  
Αστυνομός Β'



ΕΛΛΗΝΙΚΗ ΔΗΜΟΚΡΑΤΙΑ  
ΥΠΟΥΡΓΕΙΟ ΠΡΟΣΤΑΣΙΑΣ ΤΟΥ ΠΟΛΙΤΗ  
ΓΕΝΙΚΗ ΓΡΑΜΜΑΤΕΙΑ ΠΟΛΙΤΙΚΗΣ ΠΡΟΣΤΑΣΙΑΣ  
ΑΡΧΗΓΕΙΟ ΠΥΡ/ΚΟΥ ΣΩΜΑΤΟΣ  
ΣΥΝΤΟΝΙΣΤΗΣ ΕΠΙΧΕΙΡΗΣΕΩΝ  
Κ.Μ.,Α.Μ. & ΘΡΑΚΗΣ  
ΠΕΡΙΦΕΡΕΙΑΚΗ ΠΥΡΟΣΒΕΣΤΙΚΗ ΔΙΟΙΚΗΣΗ  
ΚΕΝΤΡΙΚΗΣ ΜΑΚΕΔΟΝΙΑΣ  
ΔΙ.Π.Υ Ν ΗΜΑΘΙΑΣ  
**ΠΥΡΟΣΒΕΣΤΙΚΗ ΥΠΗΡΕΣΙΑ ΒΕΡΟΙΑΣ**  
Ταχ. Δ/ση :Λ. Στρατού & Πλουτάρχου 43  
Τηλέφωνο :2331068410 Τ.Κ 59131 ΒΕΡΟΙΑ  
Email:[veroia@psnet.gr](mailto:veroia@psnet.gr)

Βέροια 09 Νοεμβρίου 2020

**ΠΡΟΣ:**

Δήμο Βέροιας  
Δ/ση Οικονομικών Υπηρεσιών  
Ταχ. Δ/ση : Μητροπόλεως 46  
Τηλ.:2331350599 Ενταύθα

Αρ. Πρωτ. 4593 Φ.700.3

**ΘΕΜΑ:** «Χρήση πλατείας για την ανάπτυξη τραπεζοκαθισμάτων ».

**ΣΧΕΤ. :** Το υπ' αριθμ. 23062/05-11-2020 έγγραφό σας

1. Σε απάντηση του ανωτέρω σχετικού , σας γνωρίζουμε αναφορικά με την τοποθέτηση τραπεζοκαθισμάτων στην πλατεία Πλατάνων της Δημοτικής Κοινότητας Βέροιας παρατίθενται τα παρακάτω:


Α. Για την τοποθέτηση τραπεζοκαθισμάτων και οποιουδήποτε άλλου κινητού στοιχείου σε χώρους όπως η ανωτέρω πλατεία ,οι οποίοι είναι αφενός αίθριοι και αφετέρου δεν εμποδίζεται η ελεύθερη και άμεση διαφυγή του κοινού από μόνιμες κατασκευές, δεν υπάρχει απαίτηση επιπλέον μέτρων ενεργητικής πυροπροστασίας από τους καταστηματαρχες που χρησιμοποιούν τους ανωτέρους χώρους.

Β. Η Υπηρεσία μας ως Μηχανοκίνητο Σώμα διαθέτει οχήματα μεγάλου όγκου, και ως εκ τούτου αντιμετωπίζουν σοβαρές δυσκολίες στην πρόσβαση τους σε περίπτωση Πυρκαγιάς ή αλλού συμβάντος αρμοδιότητας Πυροσβεστικού Σώματος ,**αν στην πλατεία τοποθετηθούν μόνιμες κατασκευές ή βαριά αντικείμενα.**

2. Με βάση τα ανωτέρω και λαμβάνοντας υπόψιν το συνημμένο τοπογραφικό διάγραμμα, η τοποθέτηση τραπεζοκαθισμάτων στην εν πλατεία του θέματος , **χωρίς την ύπαρξη πρόσθετων εμποδίων** (όπως πχ. Υαλόφρακτων ανεμοφρακτών κλπ ), και κάθε εμποδίου που περιορίζει την κίνηση των οχημάτων της Υπηρεσίας μας στην ανωτέρω Πλατεία, **είναι αποδεκτή από την Π.Υ Βέροιας.**

3. Παρακαλούμε για τις δικές σας ενέργειες. –

4. Το Παρόν υποβάλλεται μόνο με ηλεκτρονική αλληλογραφία.

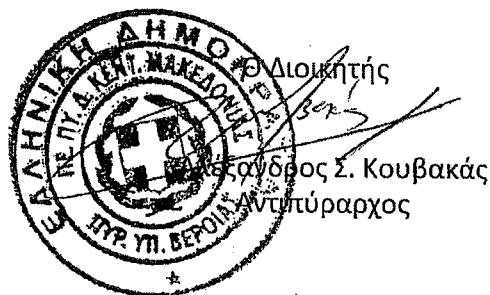

ΔΗΜΟΣ ΒΕΡΟΙΑΣ  
645  
12-1-2021



ΕΛΛΗΝΙΚΗ ΔΗΜΟΚΡΑΤΙΑ  
ΠΕΡΙΦΕΡΕΙΑ ΚΕΝΤΡΙΚΗΣ ΜΑΚΕΔΟΝΙΑΣ  
ΠΕΡΙΦΕΡΕΙΑΚΗ ΕΝΟΤΗΤΑ ΗΜΑΘΙΑΣ  
ΔΙΕΥΘΥΝΣΗ ΔΗΜΟΣΙΑΣ ΥΓΕΙΑΣ &  
ΚΟΙΝΩΝΙΚΗΣ ΜΕΡΙΜΝΑΣ

Ταχ. Δ/ση. Μητροπόλεως 44  
Πληρ Γρ.Εποπτών  
Τηλ.2331350209  
FAX 2331350219  
Email.anthopoulou.s.imathia.gov.gr

Βέροια 05/1/2021  
Αρ.Πρωτ 622637/6/11/20

ΠΡΟΣ

✓ Δήμο Βέροιας  
Δ/ση Οικονομικών Υπηρεσιών

ΘΕΜΑ «Χρήση πλατειών »  
ΣΧΕΤ. Τα 230602/5-11-2020 έγγραφο σας

Απαντώντας στο ανωτέρω σχετικό έγγραφο σας γνωρίζουμε ότι, η υπηρεσία μας λόγω αναρμοδιότητας δεν μπορεί να εκθέσει τις απόψεις της σχετικά με την παραχώρηση κοινόχρηστων χώρων στην συγκεκριμένη πλατεία «Θεανώ Ζωγιοπούλου » για την ανάπτυξη τραπεζοκαθισμάτων .

Παρακαλούμε για οτιδήποτε άλλο προκύψει είμαστε στην διάθεσή σας για κάθε πληροφορία .

ΜΕΑ

Ο

Αναπληρωτής Προϊστάμενος  
Δ/ση Δημόσιας & Κοινωνικής Μέριμνας

Κ.α.α

Ανθοπούλου Σταυρούλα