


Χαρακτηρισμός Υλικών


επιχρίσματα τριπτά
κουφώματα μεταλλικά βαμμένα
επικάλυψη στέγης με κεραμίδια βυζαντινά

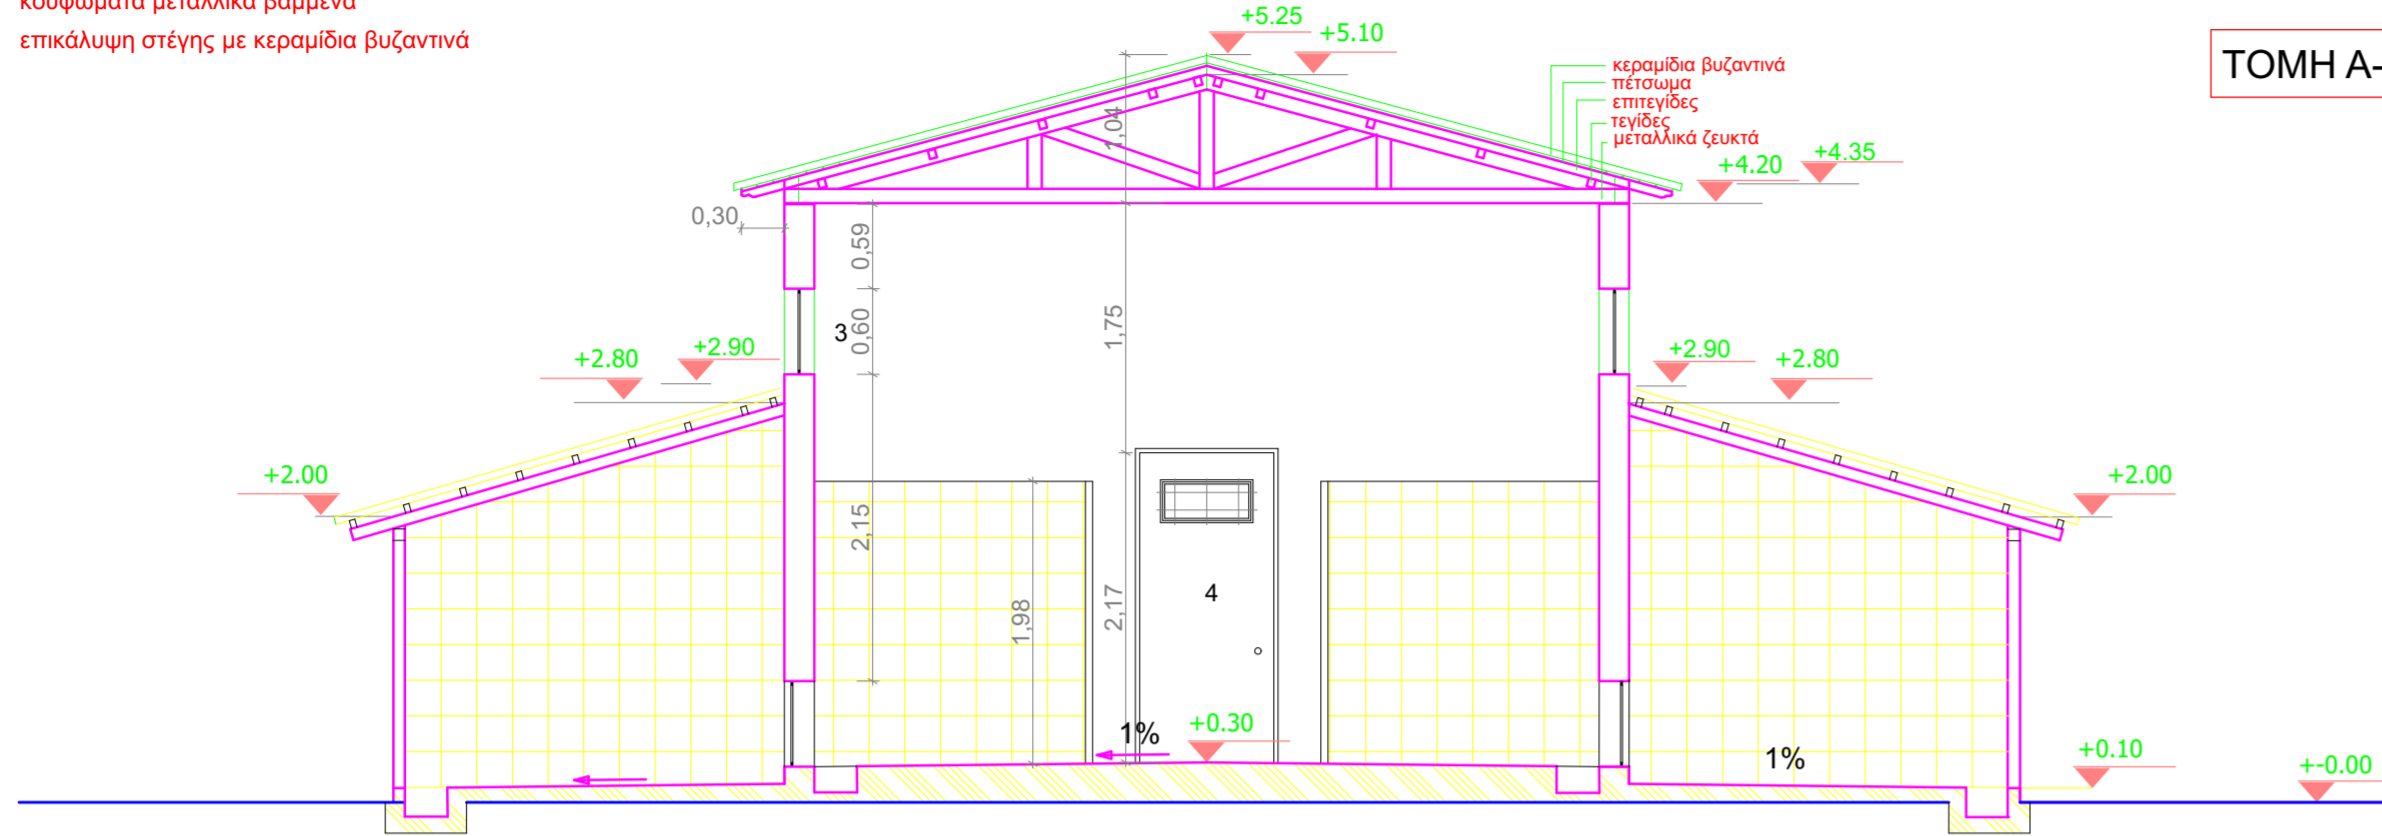

ΤΟΜΗ Α-Α

ΥΠΟΜΝΗΜΑ

- 1 ΘΕΡΜΟΜΟΝΩΤΙΚΑ ΠΑΝΕΛΛΑ ΠΛΑΓΙΟΚΑΛΥΨΗΣ ΠΑΧΟΥΣ 50 mm
- 2 ΘΕΡΜΟΜΟΝΩΤΙΚΑ ΠΑΝΕΛΛΑ ΣΤΕΓΗΣ ΠΑΧΟΥΣ 50 mm
- 3 ΜΕΤΑΛΛΙΚΟ ΠΑΡΑΘΥΡΟ
- 4 ΜΕΤΑΛΛΙΚΗ ΠΟΡΤΑ ΜΕ ΦΕΓΓΙΤΗ

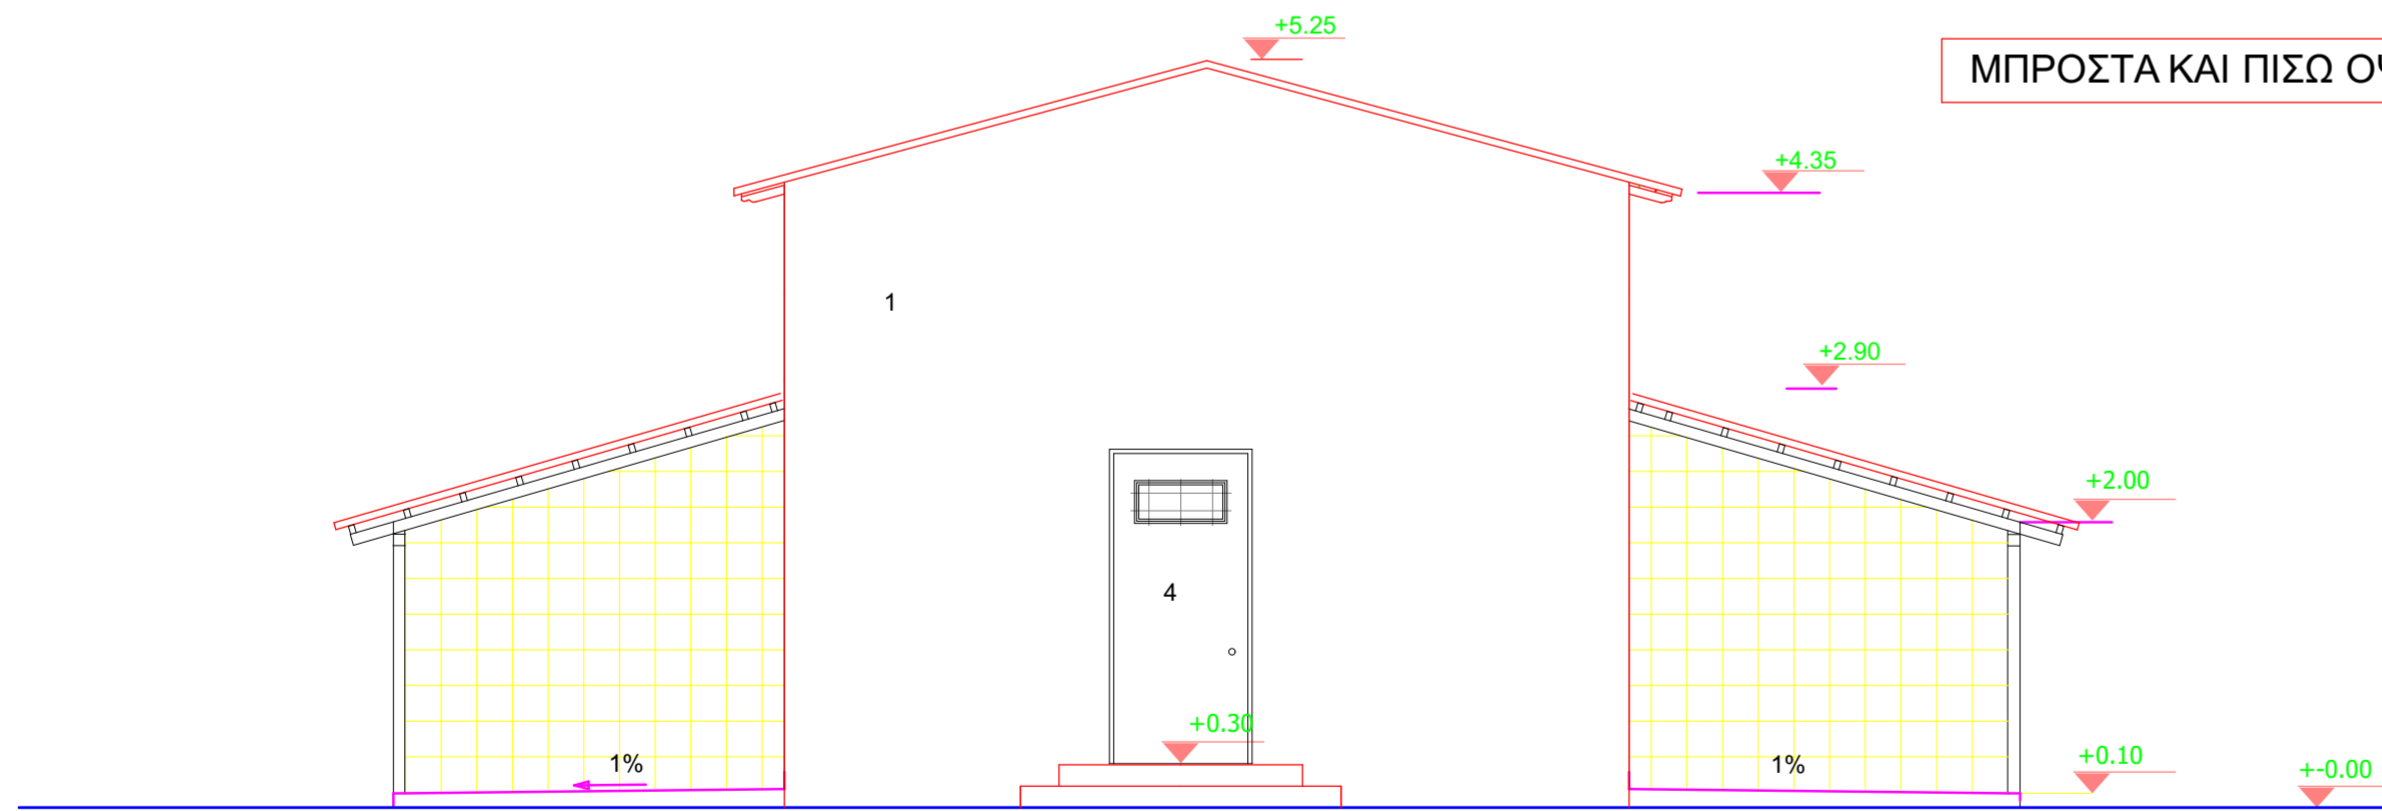

ΜΠΡΟΣΤΑ ΚΑΙ ΠΙΣΩ ΟΨΗ

ΔΗΜΟΣ ΒΕΡΟΙΑΣ
ΔΙΕΥΘΥΝΣΗ ΤΕΧΝΙΚΩΝ ΥΠΗΡΕΣΙΩΝ
ΤΜΗΜΑ ΤΕΧΝΙΚΟ - ΣΥΝΤΗΡΗΣΗΣ ΕΡΓΩΝ

ΕΡΓΟ	ΕΠΙΣΚΕΥΗ, ΣΥΝΤΗΡΗΣΗ ΠΑΛΙΩΝ ΚΑΙ ΑΝΕΓΕΡΣΗ ΝΕΩΝ ΚΛΩΒΩΝ ΣΤΟ ΚΑΤΑΦΥΓΙΟ ΦΙΛΟΞΕΝΙΑΣ ΤΟΥ ΔΗΜΟΥ ΒΕΡΟΙΑΣ
------	--

ΘΕΣΗ	Α.Τ. 372ε - ΤΑΓΑΡΟΧΩΡΙ ΒΕΡΟΙΑΣ
------	--------------------------------

ΟΜΑΔΑ ΜΕΛΕΤΗΣ	ΣΤΕΛΛΑ ΣΙΔΗΡΟΠΟΥΛΟΥ ΑΡΧΙΤΕΚΤΩΝ ΜΗΧΑΝΙΚΟΣ	ΜΑΥΡΟΥΔΗΣ ΙΩΑΝΝΙΔΗΣ ΗΛΕΚΤΡΟΛΟΓΟΣ ΜΗΧΑΝΙΚΟΣ
---------------	---	---

ΘΕΜΑ ΣΧΕΔΙΟΥ	ΑΡΙΘΜΟΣ ΣΧΕΔΙΟΥ				
ΟΨΕΙΣ ΚΤΙΡΙΟΥ ΝΕΩΝ ΚΛΩΒΩΝ ΤΟΜΗ Α-Α	A.2				
ΑΡΙΘΜΟΣ ΜΕΛΕΤΗΣ/2020	ΗΜΕΡΟΜΗΝΙΑ	ΦΕΒΡΟΥΑΡΙΟΣ 2020	ΚΛΙΜΑΚΑ	1:50

Ο ΜΕΛΕΤΗΤΗΣ	ΕΛΕΓΧΘΗΚΕ Η ΠΡΟΪΣΤΑΜΕΝΗ Τ.Τ. κ.α.α.	ΘΕΩΡΗΘΗΚΕ Ο ΔΙΕΥΘΥΝΤΗΣ Τ.Υ.
ΣΤΕΛΛΑ ΣΙΔΗΡΟΠΟΥΛΟΥ ΑΡΧΙΤΕΚΤΩΝ ΜΗΧΑΝΙΚΟΣ	ΠΑΝΑΓΙΩΤΗΣ ΖΑΧΑΡΟΠΟΥΛΟΣ ΑΡΧΙΤΕΚΤΩΝ ΜΗΧΑΝΙΚΟΣ	ΣΤΕΦΑΝΟΣ ΒΟΥΤΣΙΛΑΣ ΗΛΓΟΣ ΜΗΧΑΝΙΚΟΣ