



ΕΛΛΗΝΙΚΗ ΔΗΜΟΚΡΑΤΙΑ  
ΝΟΜΟΣ ΗΜΑΘΙΑΣ  
ΔΗΜΟΣ ΒΕΡΟΙΑΣ  
ΔΙΕΥΘΥΝΣΗ ΤΕΧΝ. ΥΠΗΡΕΣΙΩΝ  
ΤΜΗΜΑ ΤΕΧΝ. – ΣΥΝΤ. ΕΡΓΩΝ  
ΑΡ. ΜΕΛ.: 68/2019  
ΑΡ. ΕΡΓΟΥ: 1/2019

ΕΡΓΟ: «ΣΥΝΤΗΡΗΣΗ ΑΓΡΟΤΙΚΩΝ ΔΡΟΜΩΝ»

CPV: 45233120-6  
Έργα οδοποιίας

ΠΡΟΥΠΟΛΟΓΙΣΜΟΣ: 50.000,00 €  
Χρηματοδότηση: ΣΑΤΑ ΔΗΜΟΥ ΒΕΡΟΙΑΣ


**ΕΙΔΙΚΗ ΣΥΓΓΡΑΦΗ ΥΠΟΧΡΕΩΣΕΩΝ  
(Ε.Σ.Υ.)**

**ΒΕΡΟΙΑ  
2019**

## ΠΕΡΙΕΧΟΜΕΝΑ

Άρθρο 1	Αντικείμενο της εργολαβίας	4
Άρθρο 2	Αρχική συμβατική χρηματική αξία της εργολαβίας	4
Άρθρο 3	Συμβατικές τιμές της εργολαβίας	4
Άρθρο 4	Ισχύουσες διατάξεις	4
Άρθρο 5	Σειρά ισχύος τευχών και στοιχείων της μελέτης.	5
Άρθρο 6	Μελέτη των συνθηκών κατασκευής του έργου	5
Άρθρο 7	Εργολαβία, Ποσοστά, Απολογιστικές εργασίες, Κανονισμός τιμών μονάδος νέων εργασιών.	6
Άρθρο 8	Προθεσμίες	6
Άρθρο 9	Ποινικές ρήτρες	6
Άρθρο 10	Χρονοδιάγραμμα / Πρόγραμμα κατασκευής	6
Άρθρο 11	Μελέτες	6
Άρθρο 12	Γενικές υποχρεώσεις του αναδόχου, ευθύνες, προσωπικό αναδόχου	7
Άρθρο 13	Πρόγραμμα Ποιότητας έργου	9
Άρθρο 14	Ρήτρα καταβολής (πριμ) , Προκαταβολές	9
Άρθρο 15	Καταμέτρηση αφανών εργασιών	9
Άρθρο 16	Αναθεώρηση τιμών	10
Άρθρο 17	Λογαριασμοί, πιστοποιήσεις	10
Άρθρο 18	Ημερολόγιο έργου	11
Άρθρο 19	Αυξομειώσεις εργασιών	11
Άρθρο 20	Νέες εργασίες - Κανονισμός τιμών μονάδας νέων εργασιών	11
Άρθρο 21	Εργασίες σκυροδεμάτων	11
Άρθρο 22	Άλλες εργασίες που θα εκτελεστούν	12
Άρθρο 23	Πηγές προέλευσης υλικών δανείων ( χωματουργικών έργων ), τεχνικών έργων, οδοστρωσίας και ασφαλτικών .	13
Άρθρο 24	Περί εργαστηριακών δοκιμών	14
Άρθρο 25	Χωματισμοί	15

Άρθρο 26	Τεχνικά Έργα	17
Άρθρο 27	Οδοστρωσία – ασφαλτικά	17
Άρθρο 28	Επιμετρήσεις εργασιών	17
Άρθρο 29	Βεβαίωση περάτωσης εργασιών - Προσωρινή παραλαβή	18
Άρθρο 30	Διοικητική παραλαβή για χρήση	18
Άρθρο 31	Χρόνος υποχρεωτικής συντήρησης των έργων - Οριστική παραλαβή	18
Άρθρο 32	Καθαρισμός κατασκευών εργοταξίων εγκαταστάσεων	18
Άρθρο 33	Δοκιμές εγκαταστάσεων	19
Άρθρο 34	Κατασκευαστικά σχέδια - Λήψη φωτογραφιών	19
Άρθρο 35	Εργασίες που εκτελούνται από την Υπηρεσία ή άλλους Αναδόχους, Φθορές από εγκαταστάσεις και από τον ανάδοχο	19
Άρθρο 36	Χρήση έργου ή τμήματός του πριν την αποπεράτωση	20
Άρθρο 37	Εγκαταστάσεις Οργανισμών & Επιχειρήσεων Κοινής Ωφελείας (Ο.Κ.Ω.)	21
Άρθρο 38	Τήρηση Φακέλου Ασφάλειας και Υγείας (ΦΑΥ) και Φακέλου Ποιότητας έργου	21
Άρθρο 39	Πηγή και χρόνος χρηματοδότησης του έργου	21





ΕΛΛΗΝΙΚΗ ΔΗΜΟΚΡΑΤΙΑ  
ΝΟΜΟΣ ΗΜΑΘΙΑΣ  
ΔΗΜΟΣ ΒΕΡΟΙΑΣ  
ΔΙΕΥΘΥΝΣΗ ΤΕΧΝ. ΥΠΗΡΕΣΙΩΝ  
ΤΜΗΜΑ ΤΕΧΝ. – ΣΥΝΤ. ΕΡΓΩΝ  
ΑΡ. ΜΕΛ.: 68/2019  
ΑΡ. ΕΡΓΟΥ: 1/2019

ΕΡΓΟ: «ΣΥΝΤΗΡΗΣΗ ΑΓΡΟΤΙΚΩΝ ΔΡΟΜΩΝ»

CPV: 45233120-6  
Έργα οδοποιίας

ΠΡΟΥΠΟΛΟΓΙΣΜΟΣ: 50.000,00 €  
Χρηματοδότηση: ΣΑΤΑ ΔΗΜΟΥ ΒΕΡΟΙΑΣ

## ΕΙΔΙΚΗ ΣΥΓΓΡΑΦΗ ΥΠΟΧΡΕΩΣΕΩΝ

### ΑΡΘΡΟ 1ο· Αντικείμενο της εργολαβίας

Αντικείμενο της παρούσας εργολαβίας είναι η εκτέλεση του έργου «Συντήρηση Αγροτικών Δρόμων» σύμφωνα με τις εγκεκριμένες μελέτες εφαρμογής και τους όρους των εγκεκριμένων συμβατικών τευχών μελέτης και δημοπράτησής του.

1.1 Τα είδη και οι ποσότητες όλων των εργασιών του έργου περιέχονται στον προϋπολογισμό της μελέτης.

### ΑΡΘΡΟ 2ο· Αρχική συμβατική χρηματική αξία της εργολαβίας

2.1 Η αρχική συμβατική χρηματική αξία της εργολαβίας είναι το συνολικό ποσό της Προσφοράς του αναδόχου, προσαυξημένο κατά το ποσό των απροβλέπτων δαπανών και της δαπάνης αναθεώρησης επανυπολογιζομένων μετά την έκπτωση, που περιέχονται στον προϋπολογισμό μελέτης (αρ.1/6 Ν.2229 / 94).

### ΑΡΘΡΟ 3ο· Συμβατικές τιμές της εργολαβίας

3.1 Συμβατικές τιμές της εργολαβίας είναι, οι τιμές μονάδος του Τιμολογίου της μελέτης, μειωμένες κατά το αντίστοιχο ποσοστό έκπτωσης που προσέφερε ο ανάδοχος στην προσφορά εκπτώσεων και αυξημένες κατά το εργολαβικό ποσοστό για γενικά έξοδα και για το όφελος του αναδόχου.

### ΑΡΘΡΟ 4ο· Ισχύουσες διατάξεις

- 4.1 Οι διατάξεις του Ν.4412/2016 «Δημόσιες Συμβάσεις Έργων, Προμηθειών και Υπηρεσιών» ( Προσαρμογή στις Οδηγίες 2014/24/ ΕΕ και 2014/25/ΕΕ)
- 4.2 Η αρ.35130/739/9-8-2010 απόφαση του Υπουργού Οικονομικών που δημοσιεύθηκε στο ΦΕΚ 1291 Β'/11-8-2010 με την οποία αυξάνονται τα χρηματικά ποσά του άρθρου 83 παρ.1 του Ν.2362/1995 για τη σύναψη δημοσίων συμβάσεων που αφορούν προμήθεια προϊόντων, παροχή υπηρεσιών ή εκτέλεση έργων, που ισχύουν για το Δημόσιο.
- 4.3 Το Π.Δ.171/87 (ΦΕΚ 84/Α/87) όπως τροποποιήθηκε και ισχύει σήμερα σύμφωνα με τον Ν.4412/2016.
- 4.4 Τον Ο.Ε.Υ. του Δήμου Βέροιας, όπως αυτός δημοσιεύτηκε και ισχύει μέχρι σήμερα.
- 4.5 Το ΠΔ 798/80 «περί μέτρων ασφαλείας κατά την εκτέλεση οικοδομικών εργασιών» .
- 4.6 Το ΠΔ 447/75 «περί ασφαλείας των σε οικοδομικές εργασίες ασχολουμένων μισθωτών».
- 4.7 Το ΠΔ 1073/81 «περί μέτρων ασφαλείας κατά την εκτέλεση εργασιών σε εργοτάξια οικοδομών κ.τ.λ. ».
- 4.8 Οι τοπικές δεσμεύσεις (Αρχαιολογική, Δασική Υπηρεσία, γειτνίαση με κολώνια και αγωγούς της ΔΕΗ, ΟΤΕ, Οργανισμούς Ύδρευσης - Αποχέτευσης κ.τ.λ.).
- 4.9 Οι διατάξεις της ΔΕΗ.
- 4.10 Οι εγκεκριμένες Πρότυπες Προδιαγραφές του ΥΔΕ.
- 4.11 Οι εγκεκριμένες αναλύσεις τιμών του ΥΔΕ.
- 4.12 Ο Κανονισμός Τεχνολογίας Σκυροδέματος
- 4.13 Η Πρότυπη Τεχνική Συγγραφή Υποχρεώσεων για έργα οδοποιίας του Υ.ΠΕ.ΧΩ.Δ.Ε.
- 4.14 Κάθε διάταξη, Πρότυπο, Προδιαγραφή, Κανονισμό, που δεν έρχεται σε αντίθεση με τα προηγούμενα.

#### **ΑΡΘΡΟ 5ο· Σειρά ισχύος τευχών και στοιχείων της μελέτης.**

5.1 - Τα οριζόμενα σαν συμβατικά τεύχη της εργολαβίας, με βάση τα οποία θα γίνει η ανάθεση και εκτέλεση του έργου, είναι τα παρακάτω και σε περίπτωση ασυμφωνίας μεταξύ των περιεχομένων σ' αυτά όρων, η σειρά ισχύος αυτών καθορίζεται ως εξής:

1. - Το Συμφωνητικό
2. - Το τεύχος της Διακήρυξης
3. - Έντυπο Οικονομικής Προσφοράς .
4. - Το Τιμολόγιο Μελέτης.
5. - Η Ειδική Συγγραφή Υποχρεώσεων (Ε.Σ.Υ.)
6. - Τεχνικές Προδιαγραφές και τα Παραρτήματά τους, Τ.Σ.Υ.
7. - Οι Τεχνικές Περιγραφές Εργασιών, οι σχετικές με όλες τις επιμέρους μελέτες του έργου.
8. - Ο Προϋπολογισμός Μελέτης του έργου.
9. - Οι εγκεκριμένες Τεχνικές Μελέτες εφαρμογής όλων των επιμέρους κατηγοριών εργασιών, που θα χορηγηθούν στον Ανάδοχο από την Υπηρεσία καθώς και οι Τεχνικές Μελέτες που θα συνταχθούν από τον Ανάδοχο κατά τη διάρκεια ισχύος της σύμβασης, σύμφωνα με τους όρους δημοπράτησης, όπως τελικά θα εγκριθούν από την Υπηρεσία.
10. Το Χρονοδιάγραμμα κατασκευής του έργου, όπως αυτό τελικά θα εγκριθεί από την Διευθύνουσα Υπηρεσία καθώς και το οργανόγραμμα ανάπτυξης του εργοταξίου σύμφωνα με το άρθρο 145 του Ν.4412/2016.
11. - Το Πρόγραμμα Ποιότητας Έργου (Π.Π.Ε.), όπως αυτό τελικά θα εγκριθεί από την υπηρεσία (για έργα προϋπολογισμού άνω των 1.173.881,00 €)
12. - Ανάλυση των κατ' αποκοπή τιμών.
13. - Επίσης συμβατική ισχύ έχουν, επόμενες των προαναφερομένων, μολοντί δεν θα προσαρτηθούν στη Σύμβαση εκτέλεσης του έργου, επειδή είναι δημοσιευμένα κείμενα, οι Τεχνικές προδιαγραφές, Κανονισμοί, κώδικες κλπ όπως ισχύουν μετά την εφαρμογή του Π.Δ. 334/94 και ειδικότερα:
  - (1) Τα εγκεκριμένα ενιαία Τιμολόγια του άρθρου 8 του Ν.3263/2004.
  - (2) Οι Ευρωκώδικες.
  - (3) Οι Πρότυπες Τεχνικές Προδιαγραφές (ΕΤΕΠ) του ΥΠΕΧΩΔΕ (ή του τ. ΥΔΕ).
  - (4) Οι Κανονισμοί, Προδιαγραφές, Κώδικες κλπ στους οποίους παραπέμπουν η ΕΣΥ, και οι ΠΤΠ.
  - (5) Οι προδιαγραφές ΕΛ.Ο.Τ. και Ι.Σ.Ο.

Η σειρά ισχύος αυτών των προδιαγραφών, σε περίπτωση ασυμφωνίας των όρων είναι:

- α) Οι Π.Τ.Π. και Κανονισμοί, Προδιαγραφές κ.λ.π.
- β) Οι Προδιαγραφές ΕΛ.Ο.Τ.
- γ) Οι Προδιαγραφές Ι.Σ.Ο.

14. - Το Σχέδιο Ασφάλειας και Υγείας (Σ.Α.Υ.)

5.2 - Σε περίπτωση τυχόν ασυμφωνίας στο περιεχόμενο ενός και του αυτού από τα παραπάνω συμβατικά στοιχεία της προηγούμενης παραγράφου 5, η τελική επιλογή θα ανήκει στην Διευθύνουσα Υπηρεσία και ο ανάδοχος είναι υποχρεωμένος να συμμορφωθεί αναντίρρητα σε αυτήν χωρίς να δικαιούται να προβάλλει οποιαδήποτε απαίτηση για αποζημίωση, από αυτήν την αιτία .

#### **ΑΡΘΡΟ 6ο· Μελέτη των συνθηκών κατασκευής του έργου.**

Η υποβολή προσφοράς στην δημοπρασία αποτελεί αμάχητο τεκμήριο ότι ο ανάδοχος :

- 6.1 - Έχει επισκεφθεί και ελέγξει την τοποθεσία, την διαμόρφωση και την φύση του εδάφους του γηπέδου του έργου και έχει λάβει πλήρη γνώση των γενικών ειδικών και τοπικών συνθηκών κατασκευής του.
- 6.2 - Έχει μελετήσει με κάθε προσοχή, τα σχέδια της εγκεκριμένης μελέτης εφαρμογής και τα τεύχη μελέτης και δημοπράτησης του έργου και ότι θα συμμορφωθεί απόλυτα με αυτά για την εκτέλεση των εργασιών κατασκευής του.
- 6.3 - Αναλαμβάνει να εκτελέσει όλες τις υποχρεώσεις του, που απορρέουν από τις παραπάνω ειδικές συνθήκες και όρους κατασκευής του έργου και ότι δεν απαλλάσσεται από την ευθύνη που έχει για την πλήρη συμμόρφωσή του προς τις συμβατικές του υποχρεώσεις, αν παρέλειψε να ενημερωθεί με κάθε δυνατή λεπτομέρεια ή να ζητήσει κάθε πληροφορία που έχει σχέση με την μελέτη των συνθηκών κατασκευής του έργου γενικά.

#### **ΑΡΘΡΟ 7ο· Εργολαβία, Ποσοστά, Απολογιστικές εργασίες, Κανονισμός τιμών μονάδος νέων εργασιών.**

- 7.1 - Στην παρούσα εργολαβία ισχύει εργολαβικό ποσοστό 18% επί της αξίας του έργου, που αποτιμάται σε τιμές μονάδας.
- 7.2 - Κατά την εκτέλεση του έργου, αν παραστεί ανάγκη, ο ανάδοχος υποχρεούται να εκτελέσει τις αναγκαίες απολογιστικές εργασίες, αν δοθεί ειδική εντολή από την υπηρεσία, σύμφωνα με το άρθρο 154 του Ν.4412/2016
- 7.3 -Αν παραστεί ανάγκη εκτελέσεως νέων εργασιών, που δεν προβλέπονται στην σύμβαση, συντάσσεται πρωτόκολλο που κανονίζει νέες τιμές σύμφωνα με το άρθρο 156 του Ν.4412/2016

#### **ΑΡΘΡΟ 8ο· Προθεσμίες**

- 8.1 -Ο ανάδοχος είναι υποχρεωμένος να κατασκευάσει, και να αποπερατώσει το έργο σε εκατόν είκοσι (120) ημερολογιακές ημέρες (συνολική προθεσμία) από την ημερομηνία υπογραφής της σύμβασης (άρθρο 147 του Ν.4412/2016).

#### **ΑΡΘΡΟ 9ο· Ποινικές ρήτρες (άρθρο 148 του Ν.4412/2016)**

- 9.1 - Για κάθε υπέρβαση με υπαιτιότητα του αναδόχου της συνολικής προθεσμίας περαίωσης του έργου ή της τυχόν τμηματικής προθεσμίας επιβάλλεται ποινική ρήτρα σύμφωνα με το άρθρο 148 του Ν.4412/2016.

#### **ΑΡΘΡΟ 10ο· Χρονοδιάγραμμα κατασκευής (άρθρο 145 του Ν.4412/2016)**

- 10.1 - Ο ανάδοχος υποχρεούται στην σύνταξη και υποβολή στην Διευθύνουσα Υπηρεσία του χρονοδιαγράμματος κατασκευής του έργου μέσα σε δεκαπέντε (15) ημέρες από την υπογραφή της σύμβασης. Το χρονοδιάγραμμα αναλύει ανά μήνα τις εργασίες που προβλέπεται να εκτελεσθούν.  
Κατά την σύνταξη πρέπει να ληφθούν υπόψη και όλες οι τμηματικές προθεσμίες, αποκλειστικές και ενδεικτικές.  
Το χρονοδιάγραμμα συντάσσεται υπό μορφή τετραγωνικού πίνακα και συνοδεύεται από γραμμικό διάγραμμα και σχετική έκθεση (μέθοδοι εργασίας, μηχανήματα και αποδόσεις, αρ. εργατών, κ.λ.π.).  
Η Διευθύνουσα του έργου Υπηρεσία εγκρίνει το χρονοδιάγραμμα, έχοντας δικαίωμα να τροποποιήσει τις προτάσεις του αναδόχου μέσα σε δεκαπέντε (15) ημέρες από την υποβολή του. Αναπροσαρμογές του χρονοδιαγράμματος εγκρίνονται σύμφωνα με το άρθρο 145 του Ν.4412/2016.  
Με την έγκριση του αναπροσαρμοζόμενου προγράμματος καθορίζονται οι τμηματικές προθεσμίες που παραμένουν, μπορούν δε να ορισθούν νέες τμηματικές προθεσμίες για τις οποίες ισχύουν οι ίδιες ποινικές ρήτρες.
- 10.2 - Το πρόγραμμα θα συνοδεύεται από έκθεση, όπου θα περιγράφονται αναλυτικά οι μέθοδοι εργασίας, τα μηχανήματα που θα χρησιμοποιηθούν και οι αποδόσεις τους, ο αριθμός εργατών κ.λ.π. για τις κύριες δραστηριότητες, έτσι που να εδραιώνουν συγκεκριμένα την αξιοπιστία των προτεινόμενων προτάσεων.
- 10.3 - Η μη εκπλήρωση των παραπάνω υποχρεώσεων από πλευράς αναδόχου αποτελεί λόγο έκπτωσης του αναδόχου
- 10.4 - Ο ανάδοχος υποχρεούται να υποβάλλει εντός μηνός από την υπογραφή της σύμβασης οργανόγραμμα του εργαταξίου

#### **ΑΡΘΡΟ 11ο· Μελέτες**

- 11.1 -Γενικά το έργο θα εκτελεσθεί σύμφωνα με τα οριζόμενα στην Τεχνική Περιγραφή και τις εγκεκριμένες τεχνικές μελέτες.
- 11.2 -Η υπηρεσία δύναται να αναθέσει στην ανάδοχο επιχείρηση την σύνταξη οιασδήποτε μελέτης του έργου κατά τα οριζόμενα στο αντίστοιχο άρθρο της παρούσας Ε.Σ.Υ. Ο ανάδοχος υποχρεούται στην εκπόνηση και υποβολή στην υπηρεσία των ανατιθεμένων μελετών μέσα στις τιθόμενες από αυτήν εύλογες προθεσμίες.
- 11.3 -Όλες οι αναγκαίες μελέτες του έργου ή μέρος αυτών είναι δυνατόν να συνταχθούν με ευθύνη της υπηρεσίας, η οποία ενδέχεται να προσλάβει τεχνικό σύμβουλο για την διευκόλυνση του έργου της.
- 11.4 -Ο ανάδοχος είναι υποχρεωμένος να προβεί χωρίς ιδιαίτερη αποζημίωση σε πλήρη έλεγχο της τεχνικής μελέτης του έργου, με τυχόν διενέργεια εργαστηριακών ελέγχων, ερευνών κ.λ.π., και να υποβάλλει παρατηρήσεις και προτάσεις που θα αφορούν στην συμπλήρωση τυχόν ελλείψεων και τυχόν πλημμελώς μελετηθέντων επιμέρους θεμάτων με σκοπό να προκύψει, με βάση τις εγκεκριμένες συμβατικές τεχνικές μελέτες, όπως αυτές θα βελτιωθούν, όπως παραπάνω, συνολικό έργο τεχνικά άρτιο και λειτουργικό, που να ανταποκρίνεται στον προορισμό του και να

επιτυχάνει την προδιαγραφόμενη διάρκεια ζωής του. Επίσης θα υποβάλλει στην Δ/νουσα Υπηρεσία σχέδιο Ανακεφαλαιωτικού Πίνακα Εργασιών (Α.Π.Ε.), στο οποίο θα περιλαμβάνονται όλες οι προτεινόμενες και επιστημονικά τεκμηριωμένες από αυτόν μεταβολές του αρχικού συμβατικού αντικειμένου.

- 11.5 -Η υποβολή του υπόψη σχεδίου Α.Π.Ε. δεν αναστέλλει την υποχρέωση του αναδόχου να εκτελεί το έργο σύμφωνα με τις υπάρχουσες εγκεκριμένες τεχνικές μελέτες και να συμμορφώνεται με τα προβλεπόμενα στα συμβατικά τεύχη της εργολαβίας μέχρις ότου αποφασισθούν οι όποιες τροποποιήσεις από τις αρμόδιες υπηρεσίες.
- 11.6 -Το σχέδιο Α.Π.Ε. θα συνοδεύεται από έκθεση στην οποία θα αναφέρονται αναλυτικά οι προτεινόμενες από τον ανάδοχο συμπληρώσεις των τεχνικών μελετών με πλήρη τεκμηρίωσή τους και ανάλυση των προτεινόμενων με το σχέδιο Α.Π.Ε. διαφοροποιήσεων των ποσοτήτων των συμβατικών εργασιών ή των τυχόν απαιτούμενων νέων τιμών.
- 11.7 -Εφόσον προταθούν τροποποιητικές συμπληρώσεις των εγκεκριμένων μελετών θα καλείται ο μελετητής που τις συνέταξε προκειμένου να διατυπώσει τις απόψεις του. Σε περίπτωση που διαπιστωθούν ευθύνες του μελετητή θα εφαρμόζονται τα οριζόμενα στο άρθρο 144 του Ν.4412/2016
- 11.8 -Τα ίδια ως ανωτέρω θα εφαρμόζονται και στις περιπτώσεις, που κατά τη διάρκεια του έργου, διαπιστωθούν μεγάλες αποκλίσεις στις ποσότητες της εγκεκριμένης μελέτης.
- 11.9 -Εφόσον τυχόν κριθούν αναγκαίες τροποποιήσεις εγκεκριμένων μελετών αυτές θα εγκρίνονται με απόφαση της αρμόδιας υπηρεσίας, σύμφωνα με τις ισχύουσες διατάξεις.
- 11.10- Για την κατασκευή όλων των ειδών σταθερών κριωμάτων ο ανάδοχος υποχρεούται, χωρίς ιδιαίτερη αποζημίωση, εφόσον αυτό κριθεί αναγκαίο από την Δ/νουσα υπηρεσία, να προβεί στη σύνταξη σχετικής μελέτης, που θα υπογράψει ο επιβλέπων επί τόπου του έργου μηχανικός από πλευράς αναδόχου, ή οποιοσδήποτε μηχανικός, με ειδικότητα πολιτικού μηχανικού, κατά την κρίση και απόλυτη επιλογή του αναδόχου. Η υπόψη μελέτη θα υποβληθεί προς έγκριση στην Δ/νουσα υπηρεσία και αντίγραφο της θα τηρείται στο εργοτάξιο.

#### **ΑΡΘΡΟ 12ο· Γενικές υποχρεώσεις του αναδόχου, ευθύνες, προσωπικό αναδόχου**

Σύμφωνα με το άρθρο 138 του Ν.4412/2016

- 12.1. -Ο ανάδοχος έχει την υποχρέωση να τηρεί με ακρίβεια την διάταξη και τις διαστάσεις των διαφόρων μερών του έργου, είναι υπεύθυνος για την εκλογή των υλικών που χρησιμοποιεί και γενικά για την ποιότητα και αντοχή του έργου. Ο έλεγχος που ασκείται από την Υπηρεσία δεν απαλλάσσει τον ανάδοχο από τις πιο πάνω υποχρεώσεις και ευθύνες.
- 12.2. -Ο ανάδοχος υποχρεούται πριν από την εφαρμογή των σχεδίων της μελέτης να προβαίνει στον συσχετισμό και αριθμητικό έλεγχο των στοιχείων της μελέτης και να τον υποβάλλει στην επιβλέπουσα Υπηρεσία για σχετική διόρθωση, εφόσον διαπιστωθούν αποκλίσεις.
- Οι έγγραφες συμπληρώσεις ή τροποποιήσεις των στοιχείων της μελέτης, είναι υποχρεωτικές για τον ανάδοχο. Ο ανάδοχος δεν δικαιούται αποζημίωσης ή αύξησης τιμών για μεταβολές στο έργο, που έγιναν χωρίς έγγραφη διαταγή, έστω και αν αυτές βελτιώνουν το έργο.
- 12.3. -Ο ανάδοχος βαρύνεται με όλες τις απαιτούμενες δαπάνες για την ολοκλήρωση του έργου, όπως είναι : οι δαπάνες μισθών και ημερομισθίων του προσωπικού, οι δαπάνες όλων των εργοδοτικών επιβαρύνσεων, οι δαπάνες για την μετακίνηση του προσωπικού, οι δαπάνες των υλικών και της μεταφοράς, διαλογής, φύλαξης, φθορές, κ.λ.π., οι δαπάνες λειτουργίας, συντήρησης, απόσβεσης, μίσθωσης μηχανημάτων και οχημάτων, οι φόροι, τέλη, δασμοί, ασφαλιστικές κρατήσεις ή επιβαρύνσεις, οι δαπάνες εφαρμογής των σχεδίων, κατασκευής σταθερών σημείων, καταμετρήσεων, δοκιμών, προσπελάσεων προς το έργο και στις θέσεις για την λήψη υλικών, παρακαμπηρίων οδών, σύστασης και διάλυσης εργοταξίων, οι δαπάνες αποζημιώσεων στο προσωπικό, στον κύριο του έργου για ζημιές ή σε οποιονδήποτε τρίτο και γενικά κάθε είδους δαπάνης απαραίτητης για την καλή και έντεχνη εκτέλεση του έργου.
- 12.4. -Ο ανάδοχος έχει την υποχρέωση για την τήρηση των διατάξεων της εργατικής νομοθεσίας, για τη λήψη μέτρων προστασίας περιβάλλοντος σύμφωνα με την κείμενη Νομοθεσία.
- 12.5. -Το έργο διευθύνεται είτε αυτοπροσώπως από τον ανάδοχο είτε από πληρεξούσιο σύμφωνα με το άρθρο 143 του Ν.4412/2016.

- 12.6. -Ο ανάδοχος υποχρεούται να διαθέσει κατ' ελάχιστο για την κατασκευή του έργου το πιο κάτω τεχνικό προσωπικό: άρθρο 139 του Ν.4412/2016.
- α. (1) Έναν Πολιτικό ή Τοπογράφο Μηχανικό ή**  
**β. (1) Έναν Πολιτικό Μηχανικό (απόφοιτο ΚΑΤΕΕ ή ΤΕΙ Έργων Υποδομής – ή Τοπογρ. Μηχ.)**
- Επίσης ο ανάδοχος είναι υποχρεωμένος να ορίσει συντονιστή και τεχνικό Ασφάλειας και Υγείας με τα προσόντα που προβλέπουν οι σχετικές διατάξεις και τον ορισμό αυτό να τον κοινοποιήσει στην Δ/νουσα Υπηρεσία.
- 12.7. -Η υπηρεσία μπορεί να διατάξει την απομάκρυνση προσωπικού που κρίνεται δικαιολογημένα ακατάλληλο.
- 12.8. -Κάθε τμήμα του έργου που τυχόν δεν θα συμπληρώνεται άμεσα θα πρέπει να κατασκευάζεται με δυνατότητα να λειτουργεί αυτόνομα.
- 12.9. -Ο ανάδοχος έχει την ευθύνη για την ανεύρεση και χρησιμοποίηση πηγών αδρανών υλικών ή άλλων υλικών που δεν προέρχονται από το εμπόριο. Οι πηγές αυτές πριν χρησιμοποιηθούν πρέπει να εγκριθούν από την Διευθύνουσα Υπηρεσία που μπορεί να απαγορεύσει την χρήση απρόσφορων για τα έργα πηγών.
- 12.10. -Όλα τα υλικά έτοιμα ή ημικατεργασμένα που θα χρησιμοποιηθούν θα είναι δόκιμα κατά την απόλυτη κρίση της Υπηρεσίας, χωρίς βλάβες ή ελαττώματα. Τα υλικά και μηχανήματα θα είναι σύμφωνα με τις προδιαγραφές των Υπουργείων Δημοσίων Έργων, Εμπορίου και Βιομηχανίας και με τα συμβατικά δεδομένα της εργολαβίας, πρέπει δε βάσει της εγκυκλίου Ε153/85 του Υ.Π.Ε.ΧΩ.Δ.Ε. να χρησιμοποιούνται κατά προτεραιότητα εγχώρια προϊόντα.
- 12.11. -Για υλικά κατεδαφίσεων εφαρμογή έχει η ΚΥΑ Αριθμ. 36259/1757/Ε103 Μέτρα, όροι και πρόγραμμα για την εναλλακτική διαχείριση των αποβλήτων από εκσκαφές, κατασκευές και κατεδαφίσεις (ΑΕΚΚ), για τις αρχαιότητες και την εκτέλεση οποιωνδήποτε άλλων έργων έχουν εφαρμογή οι διατάξεις του άρθρου 138 του Ν.4412/2016.
- 12.12. -Αν κατά την διάρκεια της κατασκευής και μέχρι την οριστική παραλαβή παρουσιάζονται ελαττώματα που δεν αποκαθιστά ο ανάδοχος κοινοποιείται σε αυτόν Ειδική διαταγή (άρθρο 159 του Ν.4412/2016)
- 12.13. -Ο ανάδοχος υποχρεούται όπως στις εργοταξιακές θέσεις και σε όλες τις θέσεις, που εκτελούνται εργασίες, να προβαίνει στην τοποθέτηση των απαιτούμενων σημάτων και πινακίδων ασφαλείας φροντίζοντας για την συντήρησή τους. Θα χρησιμοποιούνται, όπου υπάρχει ανάγκη, και τροχονόμοι υπάλληλοι του αναδόχου προς ασφαλή καθοδήγηση πεζών και τροχοφόρων για την ασφαλή κυκλοφορία επί των οδών και των προσπελάσεων του εργοταξίου. Στις επικίνδυνες για την κυκλοφορία θέσεις θα τοποθετηθούν υποχρεωτικά αυτόματα σπινθηρίζοντα σημεία (flashing lights) κατά τις υποδείξεις της επίβλεψης. Γενικότερα θα τηρηθούν οι Προδιαγραφές της υπ' αριθμ. ΔΙΠΑΔ/οικ502/1-7-03 (ΦΕΚ Β 946/9-7-2003) απόφασης «Έγκριση Τεχνικής Προδιαγραφής Σήμανσης Εκτελούμενων Οδικών Έργων εντός και εκτός κατοικημένων περιοχών ως ελάχιστα όρια»
- 12.14. -Ο ανάδοχος έχει πλήρη και ακέραια την ευθύνη για οποιοδήποτε ατύχημα ή βλάβη που συμβαίνει στον ίδιο, το προσωπικό του ή σε τρίτους εξαιτίας ενεργειών ή παραλείψεων, που έχουν άμεση σχέση με την εκτέλεση της εργολαβίας.
- 12.15. -Πριν από την έναρξη των εργασιών ο ανάδοχος υποχρεούται να φροντίσει για την έκδοση κάθε κατά νόμο αδείας, πλην οικοδομικής, και είναι υπεύθυνος ουσιαστικά και αποκλειστικά για κάθε παράβαση των διατάξεων που ισχύουν.
- 12.16. -Ο ανάδοχος ευθύνεται ποινικά και αστικά για κάθε ατύχημα που οφείλεται στην έλλειψη των απαραίτητων μέτρων ασφαλείας.  
-Ο ανάδοχος υποχρεώνεται να ανακοινώνει αμέσως στην Διευθύνουσα Υπηρεσία τις διαταγές και εντολές των διαφόρων αρχών, που απευθύνονται ή κοινοποιούνται σε αυτόν, σχετικά με υποδεικνυόμενα μέτρα ελέγχου και ασφαλείας που έχουν σχέση με την εκτέλεση του έργου.
- 12.17. -Παραβάσεις επιφέρουν τα προβλεπόμενα στο άρθρο-138 του Ν.4412/2016.
- 12.18. -Κατά την εκτέλεση του έργου παραβάσεις στην εκπλήρωση υποχρεώσεων του αναδόχου για την προστασία του περιβάλλοντος, για την προστασία του κοινού κ.λ.π. (όπως αναφέρεται στο άρθρο 138 του Ν.4412/2016) τιμωρούνται με καταβολή σχετικών αποζημιώσεων.
- 12.19. -Κατά την εκτέλεση του έργου επί διαπιστωμένων παραβάσεων προδιαγραφών και κανονισμών επιβάλλεται πρόστιμο σύμφωνα με το άρθρο 138 του Ν.4412/2016.

- 12.20. Ο ανάδοχος υποχρεούται να υποβάλλει στη Διευθύνουσα Υπηρεσία το **Μητρώο του έργου**. Το Μητρώο του έργου θα υποβάλλεται μαζί με την τελική επιμέτρηση και θα περιλαμβάνει αυτά που αναφέρονται στο ΦΕΚ Β/1956/7.06.2017.
- 12.21. -Ο ανάδοχος είναι υποχρεωμένος να ειδοποιήσει την αρμόδια **Αρχαιολογική υπηρεσία** τρεις (3) ημέρες πριν από την έναρξη οποιουδήποτε είδους εκσκαφών.

**ΑΡΘΡΟ 13ο- Πρόγραμμα Ποιότητας Έργου (απόφαση ΔΕΕΠΠ οικ. 502/00 ΥΠΕΧΩΔΕ) (άρθρο 158 του Ν.4412/2016).**

- 13.1. Το Πρόγραμμα Ποιότητας Έργου (Π.Π.Ε.) είναι το έγγραφο στο οποίο διατυπώνονται οι ειδικές πρακτικές και τα μέσα για την ποιότητα καθώς και η αλληλουχία των δραστηριοτήτων, που έχουν σχέση με την υλοποίηση του έργου, ενσωματώνει και κωδικοποιεί όλες τις απαιτήσεις των συμβατικών τευχών, περιγράφει τις φάσεις ανάπτυξης του έργου και τις αντίστοιχες δραστηριότητες, είναι σε πλήρη εναρμόνιση και περιλαμβάνει το χρονοδιάγραμμα του έργου, καθορίζει τον τρόπο οργάνωσης και διοίκησης του και τον τρόπο συγκέντρωσης και αρχειοθέτησης των στοιχείων κατά την κατασκευή ώστε να ικανοποιούνται οι απαιτήσεις ιχνηλασιμότητας.
- 13.2. Το Π.Π.Ε. αποτελεί το εσωτερικό κανονιστικό έγγραφο του έργου και πρέπει να παρέχει όλα τα εργαλεία για την παρακολούθησή του και να συγκεντρώνει τα στοιχεία τεκμηρίωσης των εργασιών που εκτελούνται και τα στοιχεία αρχειοθέτησής τους.
- 13.3. Μέσα σε εξήντα ημερολογιακές ημέρες από την υπογραφή της σύμβασης ο ανάδοχος είναι υποχρεωμένος να συντάξει και να υποβάλλει για έγκριση στην Διευθύνουσα Υπηρεσία σε δύο αντίτυπα Πρόγραμμα Ποιότητας του Έργου.
- 13.4. Η σύνταξη του Π.Π.Ε. θα εκπονηθεί σύμφωνα με τα αναφερόμενα στο Πρότυπο ISO 10005: 1995 ή σε κάποιο άλλο από τα διεθνώς αποδεκτά Πρότυπα Ποιότητας και κατ' ελάχιστον θα περιέχει τα προβλεπόμενα στο σχετικό υπόδειγμα του ΥΠΕΧΩΔΕ.

**ΑΡΘΡΟ 14ο- Ρήτρα καταβολής (πριμ) (άρθρο 149 του Ν.4412/2016).**

Δεν προβλέπονται για το συγκεκριμένο έργο.

**ΑΡΘΡΟ 15ο- Καταμέτρηση αφανών εργασιών.**

- 15.1 -Καταμέτρηση αφανών εργασιών, χαρακτηρισμός εκσκαφών, ποσότητες που παραλαμβάνονται με ζύγιση γίνονται σύμφωνα με το άρθρο 136 του Ν.4412/2016. Η Διευθύνουσα Υπηρεσία ορίζει επιτροπή για την παραλαβή των πιο πάνω εργασιών. Για τις αφανείς εργασίες θα καταρτίζονται πρωτόκολλα αφανών εργασιών, που θα βεβαιώνουν ότι οι εργασίες εκτελέστηκαν σύμφωνα με τις προδιαγραφές και την μελέτη. Πρωτόκολλα αφανών εργασιών που δεν συντάχθηκαν σύμφωνα με το προηγούμενο εδάφιο θα θεωρούνται άκυρα και οι σχετικές εργασίες ότι δεν έχουν εκτελεστεί.
- 15.2 - Για τις επιμετρήσεις ισχύει γενικά το άρθρο 151 του Ν.4412/2016 Οι επιμετρήσεις θα συντάσσονται στο τέλος κάθε μήνα εφ' όσον υπάρχουν πλήρως περαιωμένες εργασίες. Δύο μήνες το αργότερο μετά τη βεβαιωμένη περαίωση των εργασιών πρέπει να υποβληθούν οι επιμετρήσεις που λείπουν και η τελική επιμέτρηση, διαφορετικά επιβάλλονται οι ποινικές ρήτρες που προβλέπει το άρθρο 151 του Ν.4412/2016 Η υπηρεσία μετά το χρόνο επιβολής ποινικής ρήτρας έχει δικαίωμα να συντάξει τις επιμετρήσεις σε βάρος του αναδόχου.
- 15.3 - Για την επιμέτρηση των εργασιών ισχύουν αυτά που ορίζονται στο τιμολόγιο μελέτης του έργου και στις εγκεκριμένες ισχύουσες αναλύσεις τιμών και τιμολόγια.
- 15.4 - Αν για κάποια εργασία δεν ορίζεται στα παραπάνω στοιχεία τρόπος επιμέτρησης θα επιμετρείται και θα πληρώνεται με βάση τις πραγματικά και μόνο εκτελεσθείσες μονάδες εργασίας. Κάθε άλλη συνήθεια δε λαμβάνεται υπόψη.

**Άρθρο 16ο- Αναθεώρηση τιμών.**

Για την αναθεώρηση της συμβατικής αξίας εκτέλεσης του έργου έχουν εφαρμογή οι διατάξεις του άρθρου 153 του Ν.4412/2016.

**Άρθρο 17ο- Λογαριασμοί, πιστοποιήσεις άρθρο 152 του Ν.4412/2016.**

- 17.1 - Οι τμηματικές πιστοποιήσεις θα γίνονται στο τέλος κάθε μήνα και απαραίτητα στο τέλος κάθε αναθεωρητικής περιόδου. Κατ' αρχήν απαγορεύεται να περιλαμβάνονται στο λογαριασμό εργασίες που δεν έχουν καταμετρηθεί.

Επιτρέπεται ο λογαριασμός να περιλαμβάνει ποσότητες βάσει προσωρινών επιμετρήσεων, εφόσον πρόκειται για τον πρώτο μήνα μετά την εκτέλεση της εργασίας.

- 17.2 - Πληρωμές για έργα από σκυρόδεμα διενεργούνται κανονικά μετά τη διενέργεια των ελέγχων σε θλίψη δοκιμών ηλικίας 28 ημερών και εφόσον βρεθεί ότι πληρούνται τα κριτήρια συμμόρφωσης του σκυροδέματος. Για την περίπτωση που έχουν τεθεί και άλλα κριτήρια συμμόρφωσης σκυροδέματος θα πρέπει να έχουν γίνει και οι έλεγχοι συμμόρφωσης με τα πρόσθετα κριτήρια και εφόσον έχει βρεθεί ότι εκπληρούνται και τα κριτήρια αυτά, μόνο τότε θα διενεργούνται οι σχετικές πληρωμές.
- 17.3 - Αν δεν πληρούνται όλα τα κριτήρια συμμόρφωσης, τότε οι σχετικές πληρωμές παραμένουν σε εκκρεμότητα μέχρι την έκδοση των αποφάσεων αποδοχής της κατασκευής.
- 17.4 - Εφόσον ζητηθεί από τον Ανάδοχο, είναι δυνατόν να πραγματοποιηθούν και πληρωμές για έργα σκυροδέματος πριν από τις 28 ημέρες, εφόσον παρθούν και δοκίμια ελέγχου της ποιότητας του σκυροδέματος σε μικρότερη ηλικία. Τα δοκίμια αυτά θα συντηρούνται κανονικά όπως και τα δοκίμια των 28 ημερών, θα κατασκευάζονται σε ίσο αριθμό και από το ίδιο μίγμα με τα συμβατικά δοκίμια ποιοτικού ελέγχου των 28 ημερών και θα δοκιμάζονται σε θλίψη όχι νωρίτερα από 7 μέρες. Για να χρησιμοποιηθούν τα δοκίμια των 7 ημερών θα πρέπει να έχει αποκατασταθεί από τη μελέτη σύνθεσης σχέση ανάπτυξης της αντοχής του σκυροδέματος με ελέγχους αντοχής τουλάχιστον στις 7 ημέρες και 28 ημέρες.
- Προς τα αποτελέσματα αυτής της σχέσης ανάπτυξης της αντοχής της μελέτης σύνθεσης θα συγκρίνονται τα αποτελέσματα των δοκιμών θλίψης στις 7 και πλέον ημέρες για να καθοριστεί αν εκπληρώνεται κατ' αρχήν το κριτήριο συμμόρφωσης θλιπτικής αντοχής και να πραγματοποιούνται ενωρίτερες πληρωμές. Εν πάσει περίπτωση όμως το κριτήριο συμμόρφωσης θλιπτικής αντοχής θα παραμένει πάντοτε ο έλεγχος θλιπτικής αντοχής των συμβατικών δοκιμών ηλικίας 28 ημερών κανονικά συντηρούμενων.
- 17.5 - Η Διευθύνουσα Υπηρεσία οφείλει να ελέγξει την πιστοποίηση μέσα σ' ένα μήνα από την υποβολή της.
- 17.6 - Αν από τον ανάδοχο κατασκευασθούν εργασίες, πέρα από τις προβλεπόμενες στο χρονοδιάγραμμα, ο κύριος του έργου έχει το δικαίωμα να αναβάλλει την πληρωμή των επί πλέον εργασιών ώστε να συμπίσει με τα προβλεπόμενα στο χρονοδιάγραμμα.
- 17.7 - Μετά την προσωρινή παραλαβή υποβάλλεται «προτελικός λογαριασμός» με βάση τις ποσότητες που περιλαμβάνονται στο σχετικό πρωτόκολλο. Μετά την έγκριση του πρωτοκόλλου-οριστικής παραλαβής υποβάλλεται ο «τελικός λογαριασμός».
- 17.8 - Τον ανάδοχο βαρύνουν οι φόροι, τέλη, κρατήσεις και οποιοσδήποτε άλλες νόμιμες επιβαρύνσεις, όπως ισχύουν κατά το χρόνο που δημιουργείται η υποχρέωση καταβολής τους. Κατ' εξαίρεση αυξομειώσεις στο χαρτάσημο τιμολογίων ή άλλοι φόροι του Δημοσίου που βαρύνουν άμεσα το εργολαβικό αντάλλαγμα, βαρύνουν τον ανάδοχο μόνο στο μέτρο που ισχύουν κατά το χρόνο υποβολής της προσφοράς. Τυχόν μεταγενέστερες αυξομειώσεις, αυξομειώνουν το οφειλόμενο εργολαβικό αντάλλαγμα. Τα δύο προηγούμενα εδάφια δεν ισχύουν για το φόρο εισοδήματος ή τις τυχόν παρακρατήσεις έναντι του Νόμου αυτού .

#### **Άρθρο 18ο· Ημερολόγιο έργου**

- 18.1 - Κατά την εκτέλεση των εργασιών θα τηρείται ημερολόγιο έργου σύμφωνα με το άρθρο. 146 του Ν.4412/2016 Η τήρηση του ημερολογίου είναι βασικός όρος, εκτός αν άλλως ορίσει η Διευθύνουσα Υπηρεσία στις περιπτώσεις μικρών έργων.
- 18.2 - Σε επείγουσες περιπτώσεις ο επιβλέπων μπορεί να δώσει προφορική διαταγή για τροποποιήσεις ή συμπληρώσεις ενημερώνοντας το ημερολόγιο του έργου. Στην περίπτωση αυτή ο επιβλέπων οφείλει να ενημερώσει τη Διευθύνουσα Υπηρεσία για την έκδοση κανονικής διαταγής. Αν η διαταγή τροποποιεί τις εντολές του επιβλέποντα, ο ανάδοχος αποζημιώνεται για εργασίες που έχει εκτελέσει μέχρι τη λήψη της εντολής της Διευθύνουσας Υπηρεσίας.

#### **Άρθρο 19ο· Αυξομειώσεις εργασιών**

- 19.1 - Οι αυξομειώσεις ποσοτήτων της εργολαβίας γίνονται σύμφωνα με το άρθρο 156 του Ν.4412/2016.
- 19.2 - Όλα τα όρια ή ποσοστά του άρθρου 156 του Ν.4412/2016 αναφέρονται στο ποσό της αρχικής σύμβασης αφαιρούμενης της αναθεώρησης.

## Άρθρο 20° - Νέες εργασίες - Κανονισμός τιμών μονάδας νέων εργασιών.

- 20.1 -Αν με απαίτηση της Υπηρεσίας παραστεί ανάγκη εκτέλεσης νέων επί μέρους εργασιών θα συντάσσεται αντίστοιχο «Πρωτόκολλο κανονισμού τιμών μονάδας νέων εργασιών», σύμφωνα με τις κείμενες διατάξεις άρθρο 156 του Ν.4412/2016.
- 20.2 -Η κοστολόγηση των εργασιών αυτών θα γίνεται βάσει των εγκεκριμένων και ισχυουσών αναλύσεων τιμών (ΑΤΟΕ, ΑΤΗΕ, ΑΤΕΟ κλπ) ή σε περίπτωση που δεν περιλαμβάνονται σ' αυτές τις αναλύσεις, με τα προβλεπόμενα από τις κείμενες διατάξεις.
- 20.3 - Αν νέα επί μέρους εργασία, αφορά τμήμα του έργου που εκτελείται με τιμές μονάδας, η τιμή της, που θα κανονισθεί σύμφωνα με τα παραπάνω 123.1 και 13.2, θα μειώνεται κατά το προσφερθέν από τον ανάδοχο ποσοστό έκπτωσης της αντίστοιχης κατηγορίας στην οποία υπάγεται, και θα προσαυξάνεται κατά το εργολαβικό ποσοστό (18%) για γενικά έξοδα κλπ και όφελος του αναδόχου.

## Άρθρο 21°- Εργασίες σκυροδεμάτων

Κατά την εκτέλεση των κατασκευών από σκυρόδεμα ή χαλικόδεμα οποιασδήποτε κατηγορίας και ποιότητας, ο ανάδοχος υποχρεούται να συμμορφωθεί πλήρως προς τις διατάξεις του ΕΛΛΗΝΙΚΟΥ ΚΑΝΟΝΙΣΜΟΥ ΟΠΛΙΣΜΕΝΟΥ ΣΚΥΡΟΔΕΜΑΤΟΣ (ΦΕΚ 1561/Β/02-06-2016) σε συνδυασμό με την απόφαση ΕΔ2α/01/22/8.3/9-5-1985 (ΦΕΚ 266Β) «έγκριση κανονισμού τεχνολογίας σκυροδέματος», όπως τροποποιήθηκε με την υπ' αριθμ. Δ14/19164/28-3-97 ΦΕΚ 315 Β' απόφαση ΥΠΕΧΩΔΕ και τον ΚΑΝΟΝΙΣΜΟ ΤΕΧΝΟΛΟΓΙΑΣ ΧΑΛΥΒΩΝ ΟΠΛΙΣΜΕΝΟΥ ΣΚΥΡΟΔΕΜΑΤΟΣ (ΦΕΚ1416/Β/17-07-2008 και ΦΕΚ2113/Β/13-10-2008) και όπως συμπληρώθηκε με την Πρότυπη Τεχνική Συγγραφή Υποχρεώσεων έργων Οδοποιίας (απόφαση Δ17α/01/93/ΦΝ.4371/1-10-2004 απόφαση Υπ. ΠΕ.ΧΩ.Δ.Ε. ΦΕΚ 1556 Β/18-10-2004')

- 21.1 - Όσον αφορά τα υλικά παρασκευής σκυροδέματος ή χαλικοδέματος έχουν εφαρμογή οι διατάξεις του άρθρου 4 του Κανονισμού Τεχνολογίας Σκυροδέματος, που εγκρίθηκε με την απόφαση ΕΔ 2<sup>α</sup>/01/22/8.3/9-5-85, όπως τροποποιήθηκε, συμπληρώθηκε και ισχύει.
- 21.2 - Για κάθε κατηγορία σκυροδέματος ή χαλικοδέματος, εφόσον παράγεται από τον ίδιο, ο ανάδοχος υποχρεούται στην εκπόνηση με μέριμνα δική του και δαπάνες του, μελέτης σύνθεσης βάσει αντιπροσωπευτικών ποσοτήτων υλικών από τα προσκομισθέντα στο εργοτάξιο. Η μελέτη σύνθεσης οφείλει να επαναλαμβάνεται, όποτε μεταβάλλεται η πηγή προμήθειας ή το είδος ή η ποιότητα των συνιστώντων υλικών ή οι καιρικές συνθήκες. Η μελέτη αυτή υπόκειται στον έλεγχο της υπηρεσίας.
- 21.3 - Η ανάμιξη των υλικών του σκυροδέματος ή χαλικοδέματος θα γίνεται αποκλειστικά με μηχανικό αναδευτήρα, κατάλληλου τύπου, απόδοσης πολλαπλάσιου σάκου τσιμέντου απαγορευμένης της χρήσης κλάσματος σάκου.
- 21.4 - Εάν κατά την εκτέλεση κατασκευών από σκυρόδεμα ή χαλικόδεμα χρησιμοποιείται έτοιμο σκυρόδεμα, ο ανάδοχος υποχρεούται να συμμορφωθεί πλήρως προς το Ελληνικό Πρότυπο ΕΛΟΤ 346 για το έτοιμο σκυρόδεμα που εγκρίθηκε με την απόφαση ΕΔ 2<sup>α</sup>/01/22/8.3/9-5-85, όπως τροποποιήθηκε και ισχύει. Επίσης υποχρεούται να γνωστοποιήσει στην υπηρεσία την επωνυμία και την διεύθυνση του εργοταξίου που θα παράγει το σκυρόδεμα, καθώς και την εγκεκριμένη μελέτη σύνθεσης, τιλοδότησης κ.λ.π. της επιχείρησης παραγωγής προς έγκριση και να εξασφαλίσει την απρόσκοπτη μετάβαση στο εργοτάξιο των επιβλεπόντων του έργου για παρακολούθηση και έλεγχο της διαδικασίας παραγωγής.
- 21.5 - Η συμπύκνωση του σκυροδέματος ή χαλικοδέματος όλων των οπλισμένων τμημάτων της κατασκευής θα γίνεται δια χρήσεως δονητών, χωρίς καμία ιδιαίτερη αποζημίωση του αναδόχου λόγω του ότι η δαπάνη για την χρήση των δονητών περιλαμβάνεται ανοιγμένη στις τιμές του Τιμολογίου.
- 21.6 -Για τον έλεγχο του σκυροδέματος ή χαλικοδέματος θα εκτελούνται δοκιμές αντοχής με λήψη δοκιμών κατά την διάστρωση αυτού. Η λήψη των δοκιμών θα πραγματοποιείται από την επιβλέπουσα υπηρεσία.
- 21.7 -Για έργα συνολικού όγκου μέχρι 10 m<sup>3</sup> δεν απαιτείται λήψη δοκιμών, εκτός εάν κρίνει διαφορετικά η επιβλέπουσα υπηρεσία.
- 21.8 -Για έργα συνολικού όγκου από 10 m<sup>3</sup> και άνω το σκυρόδεμα ή χαλικόδεμα, που διαστρώνεται σε μια μέρα, θα αποτελεί μια παρτίδα και θα αντιπροσωπεύεται από μία δειγματοληψία έξι δοκιμών, εκτός εάν ο συνολικός όγκος του σκυροδέματος που πρόκειται να διαστρωθεί υπερβαίνει τα 150 m<sup>3</sup>, οπότε η δειγματοληψία θα περιλαμβάνει 12 δοκίμια, σύμφωνα με τα προβλεπόμενα στον Κανονισμό Τεχνολογίας Σκυροδέματος όπως ισχύει.

21.9 -Η συμπίκνωση των δοκιμών θα γίνεται κατά τον ίδιο τρόπο που εφαρμόζεται και στο έργο. Ειδικότερα, κατά την συμπίκνωση του σκυροδέματος ή χαλικοδέματος, η συμπίκνωση των δοκιμών θα γίνεται σε δύο στρώσεις με πενήντα χτύπους, με ράβδο Φ16 μήκους 61 εκ., ανά στρώση.

21.10-Η θραύση των παραπάνω δοκιμών θα γίνεται στο αρμόδιο εργαστήριο του Υ.Δ.Ε ή άλλο πιστοποιημένο εργαστήριο.

21.11-Δειγματοληψία με την λήψη πυρήνων (καρώτων) από την έτοιμη κατασκευή του σκυροδέματος ή χαλικοδέματος πραγματοποιείται κάθε φορά που τα δοκίμια που παίρνονται κατά την διάρκεια διάστρωσης του σκυροδέματος ή χαλικοδέματος, υπολείπονται της συμβατικής αντοχής. Ο αριθμός των πυρήνων θα ορίζεται κατά την κρίση του αρμοδίου οργάνου της υπηρεσίας (επίβλεψη, επιτροπή παραλαβής κ.λ.π.). Η δειγματοληψία της παρούσας παραγράφου γίνεται από αρμόδιο εργαστήριο του Υ.Δ.Ε για την περιοχή εκτέλεσης του έργου, με δαπάνες του αναδόχου.

21.12-Οι δαπάνες των δειγματοληψιών του ελεγχόμενου σκυροδέματος ή χαλικοδέματος βαρύνουν τον ανάδοχο του έργου. Πρόσθετες δαπάνες ελέγχου βαρύνουν τον ανάδοχο σε περιπτώσεις κατά τις οποίες διαπιστωθεί ευθύνη του αναδόχου.

## Άρθρο 22° Άλλες εργασίες που θα εκτελεστούν

### 22.1- Τεχνικά έργα

Στο έργο θα γίνουν οι παρακάτω εργασίες:

- Διαβάσεις και εγκιβωτισμός τσιμεντοσωλήνων
- Κατασκευή κιβωτοειδών οχετών
- Κατασκευή-συντήρηση αγροτικών δρόμων
- Κατασκευή Ιρλανδικών διαβάσεων

## ΓΕΝΙΚΕΣ ΠΑΡΑΤΗΡΗΣΕΙΣ

Διευκρινίζεται ότι οι ποσότητες των επιμέρους εργασιών του προϋπολογισμού υπολογίσθηκαν κατά προσέγγιση, από τις υφιστάμενες μελέτες και επειδή είναι ενδεχόμενο από την έγκριση και εφαρμογή των οριστικών να προκύψουν αυξομειώσεις των ποσοτήτων, ο Ανάδοχος υποχρεούται να εκτελέσει τις ποσότητες αυτές, όπως τελικά θα προκύψουν από την εφαρμογή των οριστικών μελετών καθώς και αυτές που θα προκύψουν κατά την εκτέλεση του έργου, λόγω παραλλαγών (υψομετρικών, οριζοντιογραφικών κλπ), που θα γίνουν κατά την απόλυτη κρίση της Υπηρεσίας και στο βαθμό που αυτές απαιτηθούν, εφόσον τούτο κριθεί αναγκαίο. Όλες οι παραπάνω μεταβολές των ποσοτήτων εργασιών θα πρέπει να βρίσκονται μέσα στα όρια του άρθρου 156 του Ν.4412/2016

## Άρθρο 23°-Πηγές προέλευσης υλικών δανείων ( χωματουργικών έργων ), τεχνικών έργων, οδοστρωσίας και ασφαλτικών .

Οι σχετικές ισχύουσες διατάξεις οι σχετικές με τις πηγές των υλικών και τα σχετικά άρθρα των οικείων πρότυπων τεχνικών προδιαγραφών του παρόντος έργου συμπληρώνονται και από τις παρακάτω προδιαγραφές:

### A. Θέσεις απόθεσης κατάλληλων υλικών κατά την παραγωγή αυτών

Για μεν τα υλικά που προέρχονται από ποταμούς, χειμάρρους κλπ, οι αποθέσεις των υλικών ορίζονται μέσα σ' αυτούς σε καθοριζόμενες κατά την εκτέλεση των εργασιών θέσεις από την Υπηρεσία, κατά την απόλυτη κρίση της. Αυτά διαστώνονται κατάλληλα σύμφωνα με τα οριζόμενα γι' αυτές τις εργασίες στην ΠΤΠ XI (παρ.2.5.6, 2.9.3 κλπ). Τα υλικά που προέρχονται από λατομεία, που πρέπει να εξευρευθούν με μέριμνα , ευθύνη και δαπάνες του αναδόχου, σε θέσεις, σε οποιαδήποτε απόσταση, επιτρεπόμενες όμως από την Υπηρεσία ή των λοιπών αρμοδίων αρχών.

### B. Υλικά δανείων

Τα δάνεια που θα χρησιμοποιηθούν, που πρέπει να εξευρευθούν με μέριμνα , ευθύνη και δαπάνες του αναδόχου, για την κατασκευή και συμπλήρωση των επιχωμάτων, πρέπει να είναι κατάλληλα αμμοχάλικα χειμάρρου ή αμμορυχείου και να πληρούν τους όρους της ΠΤΠ XI "εκτέλεση χωματουργικών έργων Οδοποιίας (μεθ'οδηγίων) και επενδύσεων -φυτεύσεων-αυτών".

Αυτά θα χρησιμοποιηθούν ειδικότερα:

- I. Για την κατασκευή μεταβατικής ζώνης επιχώματος όπισθεν τεχνικών έργων, όπου απαιτείται.
- II. Για την κατασκευή τυχόν αναγκαίων μεταβατικών ζωνών επιχωμάτων προς εκχώματα, όπου απαιτείται.
- III. Για την κατασκευή του σώματος της οδού, διαβάσεων κλπ, όπως ορίζεται στη ΠΤΠ XI (σώματος επιχωμάτων), της άνω στρώσης επιχωμάτων πάχους 0,40 μ, καθώς και της άνω στρώσης επί των ορυγμάτων πάχους 0,40 μ. , κατόπιν ταπείνωσης της στάθμης του πυθμένου τους κλπ.

Το αμμοχάλικο που θα χρησιμοποιηθεί, πρέπει να έχει δείκτη πλαστικότητας μέχρι 4,0, όπως και στην ΠΤΠ XI ορίζεται, και ο ανάδοχος αποζημιώνεται με την ίδια ανά Μ3 τιμή του αντίστοιχου άρθρου για τα δάνεια από αμμοχάλικο.

#### Γ. Υλικά τεχνικών έργων, οδοστρώσις, ασφαλτικών κ.λ.π.

Για την εκτέλεση των εργασιών αυτών, όπως στην παρούσα και στα οικεία άρθρα του Τιμολογίου και της Τ.Σ.Υ. αναλυτικότερα ορίζεται θα χρησιμοποιηθούν με μέριμνα, ευθύνη και δαπάνες του αναδόχου, σύμφωνα και με τα αναφερόμενα στις οικείες ΠΤΠ και την Τ.Σ.Υ., τα υλικά επιχωμάτων όπως παραπάνω, τα δε ασβεστολιθικά πετρώματα οδοστρώσις και ασφαλτικών έργων κατόπιν έγκρισης της Υπηρεσίας δικαιούται, κατά την απόλυτη κρίση της, να απορρίψει υλικά τα οποία κατά την εκμετάλλευση δεν τυγχάνουν ομοιογενούς αντοχής και ποιότητας ή δεν τυγχάνουν καθαρά, με συνέπεια, λόγω της μη ομοιογενούς ποιότητας να καθίσταται ανέφικτος ο συνεχής έλεγχος ποιότητας των υλικών από άποψης δείκτη πλαστικότητας, υγείας κλπ. όπως στην παρ.2.3 κλπ. των ΠΤΠΟ-150, ΠΤΠ Ο-155 κλπ. της ΠΤΠ Α 265 κλπ ορίζεται. Ή δεν προέρχονται από νόμιμα λειτουργούντες χώρους.

Ο Ανάδοχος υποχρεούται όπως τα υλικά των τεχνικών, οδοστρώσις κλπ. τα παράγει από κατάλληλες περιοχές με μέριμνα, ευθύνη και δαπάνες του και μάλιστα με ειδική επιλογή, ώστε ο συντελεστής αυτών σε τριβή και κρούση στην δοκιμασία κατά LOS ANGELES να μην υπερβαίνει το 40% για τα χρησιμοποιούμενα στις εργασίες οδοστρώσις και το 30% για τα χρησιμοποιούμενα στα τεχνικά και ασφαλτικά έργα.

#### Δ. Χρήση πηγών

Τυχόν πηγές που θα υποδειχθούν στον ανάδοχο από την υπηρεσία δεν τον δεσμεύουν να τις χρησιμοποιήσει υποχρεωτικά, για την παραγωγή των εν λόγω υλικών. Ο ανάδοχος μπορεί και να μην χρησιμοποιήσει καμία από τις παραπάνω πηγές. Στην τελευταία όμως περίπτωση, οι νέες κατάλληλες πηγές που θα εξευρεθούν με δαπάνες του πρέπει να πληρούν απόλυτα τις διατάξεις της ΕΣΥ και των ΠΤΠ και της Τ.Σ.Υ., να τυγχάνουν δε τουλάχιστον της ίδιας ποιότητας με αυτές που τέθηκαν στη διάθεση του. Οι νέες αυτές πηγές υπόκεινται στην έγκριση της Υπηρεσίας, κατά την απόλυτη κρίση της.

Οι τιμές των άρθρων του τιμολογίου της μελέτης στην οποία συμπεριλαμβάνεται και η επί τόπου των έργων αξία των αδρανών υλικών, που παράγονται με οποιοδήποτε τρόπο κατά τα παραπάνω εκτεθέντα, παραμένουν σταθερές ανεξαρτήτως της αποστάσεως μεταφοράς, οποιαδήποτε και αν υπάρξει η αναλογία των εκ των παραπάνω πηγών (δηλ. μεταξύ αυτών που καθορίζονται από την Υπηρεσία και των νέων που θα εξευρεθούν από τον Ανάδοχο) ληφθησομένων προϊόντων, είτε προέρχεται από πρωτοβουλία του Αναδόχου για την ευρυθμότερη οργάνωση των εργασιών του, είτε διότι κατά την εκτέλεση του έργου προέκυψαν συνθήκες ακαταλληλότητας υλικού (ενός π.χ. λατομείου, εξάντληση αυτού κλπ). Κατά την παραγωγή των υλικών τεχνικών έργων, οδοστρώσις κλπ. πρέπει να ληφθούν τα κατάλληλα μέτρα από τον ανάδοχο (προστατευτικές κατασκευές αποφυγής διασποράς των προϊόντων εξόρυξης κατά τις εκρήξεις κλπ χρήση κονιοσυλλέκτη κλπ) προς αποφυγή δημιουργίας φθορών στις ιδιοκτησίες (οικοδομές, αγρούς, δένδρα κλπ) για τις οποίες, ο ανάδοχος, όπως και αλλού τονίζεται, τυγχάνει αποκλειστικός υπεύθυνος αστικά και ποινικά, καθώς και όλες οι σχετικές αδειοδοτήσεις.

#### Άρθρον 24° ΠΕΡΙ ΕΡΓΑΣΤΗΡΙΑΚΩΝ ΔΟΚΙΜΩΝ

Όπως στις ΠΤΠ και αλλού αναγράφεται, ο ανάδοχος του έργου υποχρεούται όπως με δικές του δαπάνες προβαίνει στον συνεχή έλεγχο των υλικών κατά την εκτέλεση των εργασιών, υπό ελεγχόμενες εργαστηριακά συνθήκες, σύμφωνα με τις απαιτήσεις των πρότυπων τεχνικών προδιαγραφών. Επίσης πρέπει ο Ανάδοχος, να προβαίνει σύμφωνα με τα οριζόμενα στις οικείες ΠΤΠ και τις αναφερόμενες σ' αυτές μεθόδους σε συνεχείς δειγματοληψίες και ελέγχους υλικών και εργασιών, να υποβάλλει δε στη συνέχεια τα προκύπτοντα αποτελέσματα υπό τύπον ημερήσιου δελτίου ανάλογα με τα καθοριζόμενα στην παρ.7.5 της Π.Τ.Π. Α265 "Ασφαλτικό Σκυρόδεμα" στην Δ/νουσα Υπηρεσία και το αρμόδιο Εργαστήριο.

Σαν ελάχιστος αριθμός των δοκιμών που πρέπει να εκτελεστούν καθορίζεται, σύμφωνα με την Γ.1718/οικ/00-8/18-1-69 απόφαση του ΥΔΕ και την υπ' αριθμ. Δ3α/0/11/192- Ω/14-11-96 εγκύκλιο Γεν. Γραμματέα Δημ. Έργων, ως εξής για κάθε επιμέρους εργασία:

##### Α. Συμπυκνώσεις

- 1) Σκάφης ορυγμάτων ή έδρασης επιχωμάτων ανά 300 μ. μήκους ανά κλάδο οδού ..... δοκιμή 1
- 2) Επιχωμάτων και στρώσις εξήγανσης ανά 1.000 μ3 συμπτ. όγκου ..... δοκιμή 1
- 3) Υποβάσεων και βάσεων μηχανικά σταθεροποιούμενες, για κάθε στρώση ανά 300 μ. μήκους ανά κλάδο οδού ..... δοκιμή 1

##### Β. Έλεγχος κοκκομετρικής διαβάθμισης

- 1) Αδρανή τεχνικών έργων (σκυροδέματος) οδοστρώσις και ασφαλτικών ανά 300 μ3 ..... δοκιμή 1

ΕΙΔΙΚΗ ΣΥΓΓΡΑΦΗ ΥΠΟΧΡΕΩΣΕΩΝ

2) Αδρανή στραγγιστηρίων ή άλλων ειδικών κατασκευών (πχ. B450), λεπτά σκυροδέματα  
ανά 200 μ3 ..... δοκιμές 4

Γ. Έλεγχος πλαστικότητας και ισοδυναμίου άμμου

- 1) αδρανή σκυροδεμάτων ανά 300 μ3..... δοκιμή 1  
2) αδρανή οδοστρώσεως & ασφαλικών ανά 300 μ3..... δοκιμή 1  
3) στρώσεις εξυγίανσης ανά 1.000 μ3 . . . . . δοκιμή 1

Δ. Υγεία πετρωμάτων

- 1) Για πάσης φύσης αδρανή από την ίδια πηγή ανά 1.000 μ3 ή κλάσμα αυτών εάν πρόκειται  
για πηγή από την οποία λαμβάνεται αδρανές υλικό σε μικρότερη ποσότητα . . . . . δοκιμή 1

Ε. Δοκίμια σκυροδέματος

- 1) Για σκυροδέματα παραγόμενα σε μόνιμη εγκατάσταση και για μη οπλισμένα  
στοιχεία ανά 150 μ3 ..... ομάδα 6 δοκιμών  
2) ομοίως για οπλισμένα σκυροδέματα ανά 50μ3 . . . . . ομάδα 6 δοκιμών

ΣΤ. Έλεγχος ποσοστού ασφάλτου και κοκκομέτρηση ασφαλτομίγματος

- 1) Ανά 3 ώρες παραγωγή (150 μ3) . . . . . δοκιμή 1

Ζ. Έλεγχος χαρακτηριστικών ασφαλτομιγμάτων κατά ΜΑΡΣΑΛ

- 1) Δια ημερήσια παραγωγή (250μ3), ή ανά 4.000 τ.μ. τάπητα. . . . . δοκιμή 1

Η. Έλεγχος ισοδυναμίου άμμου αδρανών ασφαλικών κατά την παραγωγή του ασφαλτομίγματος.

- 1) Δια ημερήσια παραγωγή (250 μ3) ή ανά 4.000τ.μ. τάπητα... . . . . . δοκιμή 1

Θ. Έλεγχος προσδιορισμού υγρασίας

- 1) Δια αδρανή των βάσεων των σταθεροποιούμενων δια τσιμέντου, ανά 24 ώρες εργασίας  
. . . . . δοκιμή 1

Παρατηρήσεις

Οι παραπάνω έλεγχοι αφορούν την περίοδο της κανονικής παραγωγής και εκτέλεσης των έργων και όχι στην περίοδο των προκατασκευαστικών εργασιών οπότε οι εκτελούμενες πολλαπλές δοκιμές για την ρύθμιση της παραγωγής δεν λαμβάνονται υπόψη στον ελάχιστο κατά τα παραπάνω αριθμό δοκιμών.

Ποινικές ρήτρες

- 1) Τα αποτελέσματα των παραπάνω δοκιμών υποβάλλονται στην Επιβλέπουσα Υπηρεσία μέσα σε δύο (2) ημέρες από την δειγματοληψία  
2) Οι γινόμενες δοκιμές με ακριβή στοιχεία των θέσεων των δοκιμών, καταγράφονται σε ιδιαίτερο πίνακα που συνοδεύει τις τμηματικές προσωρινές επιμετρήσεις και την τελική επιμέτρηση και αποτελούν αναπόσπαστο μέρος αυτών.  
3) Στην περίπτωση που από την παραβολή των ποσοτήτων των εργασιών που εκτελέστηκαν και των αντίστοιχων δοκιμών κατά τις προσωρινές τμηματικές επιμετρήσεις προκύψει άλλος καθοριζόμενος αριθμός δοκιμών, επιβάλλεται στον Ανάδοχο ποινική ρήτρα ..... € ανά δεκάδα δοκιμών που λείπει και κρατείται με απόφαση του Προϊσταμένου της Υπηρεσίας από την οποία επιβλέπεται το έργο και εκπίπτει από τον πρώτο συντασσόμενο λογαριασμό του Αναδόχου.  
Η ποινική ρήτρα αυτή είναι ανέκκλητος, και ο αριθμός των δοκιμών που λείπει δεν μπορεί να καλυφθεί με περισσότερες δοκιμές στα επόμενα στάδια εργασίας.

Άρθρον 25ο ΧΩΜΑΤΙΣΜΟΙ

Η Πρότυπη Τεχνική Προδιαγραφή Χ1 κλπ και η Τ.Σ.Υ. συμπληρώνονται και με τις παρακάτω προδιαγραφές:

Α) Για τα έκτακτα μέτρα (ειδικές μέθοδοι εξόρυξης, επιπλέον δαπάνες λόγω μη χρήσεως εκρηκτικών υλών προς αποφυγή πχ ζημιών ή κατακρημνίσεων κλπ.) όπως στην παρ.2.4.5 κλπ της ΠΤΠ Χ1 αναφέρεται, ειδικές δαπάνες κατασκευής οδών εξυπηρέτησης του έργου, πρόσθετα ειδικά έργα προστασίας της διερχόμενης κυκλοφορίας δια των υφισταμένων οδών κλπ., τα οποία επιβάλλει η φύση και η θέση του έργου και τα οποία υποχρεούται να λάβει ο Ανάδοχος για να μη ενοχληθεί ή  
ΕΙΔΙΚΗ ΣΥΓΓΡΑΦΗ ΥΠΟΧΡΕΩΣΕΩΝ

κινδυνεύσει καθ' ολοκληρία η οδική και λοιπή κυκλοφορία, όπως και να μη προξενθούν πουθενά ζημιές στις ιδιοκτησίες (οικοδομές, αγρούς, δένδρα κλπ) της περιοχής του έργου, θα πληρωθεί όπως και αλλού ορίζεται μόνον με τις προσφερόμενες τιμές της προσφοράς του, γι' αυτό και πρέπει να συμπεριλάβει όλες τις απαιτούμενες δαπάνες. Διευκρινίζεται και πάλι ότι οι τιμές μονάδος του Τιμολογίου είναι γενικής ισχύος και αφορούν τα είδη εργασιών τα αναφερόμενα σ' αυτές (εκτελούμενα κοντά ή και μακριά της οδού) ανεξαρτήτως των μικρών ή μεγάλων δυσχερειών και λοιπών δαπανών, οι οποίες απαιτούνται για εκτέλεση τους. Για την περίπτωση κατά την οποία ο ανάδοχος του έργου προξενήσει τυχόν ζημιές στις ιδιοκτησίες, στις υφιστάμενες οδούς, στις διερχόμενες δι' αυτών κλπ. ή διακόψει την δια των υφισταμένων οδών διερχόμενη κυκλοφορία, καθίσταται υπεύθυνος ποινικά και αστικά έναντι του Δημοσίου και Τρίτων για τις συνεπείας που προκύπτουν από τις παραπάνω ενέργειες. Επί πλέον πρέπει να είναι εξαιρετικά επιμελημένη η σήμανση της οδού και να υπάρχουν, (στις θέσεις που απαιτείται), ειδικοί φύλακες για την επιμέλεια των όρων ασφάλειας της οδικής κυκλοφορίας. Ο ανάδοχος είναι αποκλειστικά υπεύθυνος για τις συνέπειες εξ αμελείας.

Β) Οι πυθμένες των ορυγμάτων μορφώνονται σύμφωνα με τα οριζόμενα στην παρ.2.6 της ΠΤΧ ΧΙ. Ειδικότερα για τη μόρφωση των βραχωδών πυθμένων έχουν εφαρμογή οι παρ.2.6.1,2.6.3,2.6.4 κλπ. Λόγω, όπως και στην τυπική διατομή καθορίζεται, κατά κανόνα μεγάλης ανομοιογένειας κατά ποσοστό σύνθεσης ορυγμάτων, σε εδαφικά μίγματα και πετρώματα, προβλέπεται κατ' αρχήν με το παρόν αντικείμενο στις θέσεις αυτές των βραχωδών πυθμένων ορυγμάτων, όσο και στις θέσεις των επιχωμάτων σε ορύγματα, από βραχώδη προϊόντα, για τον ίδιον λόγο, όπως παρακάτω εκτίθεται, η κατασκευή των προβλεπόμενων στρώσεων υπόβασης και βάσεων θα πληρούν τους όρους των ΠΤΠ Ο-150 και Ο-151 αντίστοιχα.

Γ) Για τα βραχώδη προϊόντα ορυγμάτων, που χρησιμοποιούνται για την κατασκευήν επιχωμάτων έχουν εφαρμογή οι παράγραφοι 2.5.2 κλπ 2.9.5.2, 2.9.5.3 κλπ. της ΠΤΠ ΧΙ (διαλογή κλπ. θρυμματισμός των υπερμεγεθών βραχωδών προϊόντων ορυγμάτων προς επίτευξη διαστάσεων μικρότερων αυτών που στην ΠΤΠ, καθορίζονται σαν μέγιστες διαστάσεις, παραγωγή συνεπεία του θρυμματισμού λεπτόκοκκου υλικού, τεχνική ανάμιξη κλπ.).

Συνεπώς η κίνηση αυτών, για την επίτευξη σταθερού κλπ. επιχώματος κατά μήκος της οδού θα γίνει σε συνδυασμό με τη χρησιμοποίηση λεπτόκοκκου υλικού των προϊόντων ορυγμάτων (από τις ίδιες αλλά και από άλλες θέσεις της οδού ανεξάρτητα από το διάγραμμα κίνησης των γαιών της μελέτης της οδού) σύμφωνα με τα οριζόμενα στην ΠΤΠ ΧΙ.

Η απαίτηση των περιεχομένων στην ΠΤΠ ΧΙ στην παρ.2.9 "Επιχώματα" και ειδικότερα όσον αφορά στις μέγιστες επιτρεπόμενες διαστάσεις βραχωδών προϊόντων ορυγμάτων κατά των θρυμματισμό αυτών (παρ.2.9.5.2) λόγω, όπως και στην τυπική διατομή καθορίζεται, της ανομοιογένειας των ορυγμάτων σε ποσοστό σύνθεσης εδαφικών μιγμάτων και πετρωμάτων (βραχωδών ορυγμάτων), του είδους των τελευταίων (ασβεστολιθικών κλπ.) και της δομής τους, πάντοτε διασφαλίζεται με την κατάλληλη κίνηση των προϊόντων ορυγμάτων πάσης φύσης καθ' όλο το μήκος της οδού, όπως και παραπάνω ορίζεται, η απαιτούμενη ποσότητα λεπτόκοκκων υλικών κατά τα προδιαγραφόμενα στην ΠΤΠ ΧΙ(παρ.2.9.5.2) για την επίτευξη σταθερού κ.λ.π. επιχώματος της προδιαγραφόμενης πυκνότητας μετά την συμπίκνωση, μη απαιτούμενου ως εκ τούτου υλικού δανείων. Εφιστάται ιδιαίτερα η προσοχή του αναδόχου στα παραπάνω, διότι οι ουδεμία πρόσθετη αποζημίωση θα χορηγηθεί σ' αυτόν, πέραν των συμβατικών τιμών μονάδος π.χ. για τυχόν προσκόμιση λεπτόκοκκου υλικού δανείων προς ανάμιξη, λόγω ανεπαρκούς θρυμματισμού των πετρωμάτων ή μη κινήσεως των λεπτόκοκκων προϊόντων ορυγμάτων κ.λ.π.

Δ) Πάνω από την ανώτερη επιφάνεια των επιχωμάτων από αμμοχάλικα, θα κατασκευασθεί, αντικαθιστώντας την προδιαγραφόμενη ισοπεδωτική στρώση (χαλαρού όγκου) (παρ.2.9.3.2 κ.λ.π.) της ΠΤΠ ΧΙ, υπόβαση ελάχιστου συμπυκνωμένου πάχους πάνω από τις εξάρσεις 0,08μ., η οποία κατά τα λοιπά θα πληροί την ΠΤΠ Ο150.

Η πρώτη στρώση υπόβασης αντικαθιστά την προδιαγραφόμενη από την ΠΤΠ ΧΙ ισοπεδωτική στρώση (χαλαρού όγκου) (παρ.2.6.3 κλπ 2.9.5.4 κλπ).

Ε) Εφιστάται ιδιαίτερα η προσοχή του αναδόχου στις προδιαγραφές της ΠΤΠ ΧΙ για την κατασκευή του επιχώματος στις μικρές διατομές, καθώς και στις θέσεις ισχυρής εγκάρσιας κλίσης του εδάφους, προς αποφυγή κακοτεχνιών και απώλειας προϊόντων ορυγμάτων καθώς και δημιουργίας φθορών στις κάτωθι ευρισκόμενες ιδιοκτησίες (οικοδομές, αγρούς, δένδρα κλπ.) για τις οποίες αυτός σε κάθε περίπτωση τυχάνει εξ ολοκλήρου υπεύθυνος, ποινικά και αστικά, καταλογιζόμενης μάλιστα, εφόσον διαπιστωθεί απώλεια προϊόντων ορυγμάτων και της αξίας αυτών, δεδομένου ότι όπως και παραπάνω αλλά και στην ΠΤΠ ΧΙ καθορίζεται, αποτελεί συμβατική υποχρέωση του αναδόχου, όπως τα κατάλληλα πλεονάζοντα προϊόντα ορυγμάτων κινηθούν όχι προς απόθεση αλλά προς κατασκευήν επιχωμάτων.

ΣΤ) Τα μη χρήσιμα προϊόντα κατεδαφίσεων, τα ακατάλληλα προς κατασκευή επιχωμάτων προϊόντα εκσκαφής και λοιπά πάσης φύσης προς απόθεση υλικά, θα απομακρυνθούν διαστρωνόμενα κατά στρώσεις κλπ, όπως στην ΠΤΠ ΧΙ ορίζεται, με μέριμνα και ευθύνη και δαπάνες του Αναδόχου στις θέσεις που θα εγκριθούν από την υπηρεσία και τις άλλες αρμόδιες Αρχές. Τα προς απόθεση πλεονάζοντα κατάλληλα προϊόντα ορυγμάτων, ανεξάρτητα από το διάγραμμα κίνησης

γαιών και λοιπών στοιχείων της τεχνικής του έργου μελέτης, θα χρησιμοποιηθούν όπως στην ΠΤΠ ΧΙ ορίζεται στην κατασκευή επιχώματος για διεύρυνση ζώνης ερείσματος ή δημιουργία πλατυσμάτων κλπ καθ' όλο το μήκος της οδού, μέχρι του πλάτους που μπορεί να χρησιμοποιηθεί από την Υπηρεσία πλάτος και όπου αυτά μπορούν να κατασκευασθούν, λαμβανομένων υπόψη και των προαναφερομένων όρων. Κατά την κατασκευή των επιχωμάτων για διεύρυνση του σώματος της οδού, θα λαμβάνονται υπόψη από την Υπηρεσία, κατά την απόλυτη κρίση της, οι συμπαρομαρτούσες από την παραπάνω κατασκευή δαπάνες (πχ. κατασκευή αυξημένου ύψους τοίχου ποδός και λοιπά), οι οποίες και θα αποτελούν τον ρυθμιστικό σε κάθε θέση της οδού παράγοντα της κατασκευής αυξημένου πλάτους διατομής επιχωμάτων, από τα κατάλληλα πλεονάζοντα προϊόντα ορυγμάτων ή της μετακίνησης αυτών σε άλλες θέσεις της οδού, όπου τούτο καθίσταται δυνατό.

Ζ) Η μεταβατική ζώνη επιχώματος, όπισθεν των τεχνικών έργων, θα κατασκευασθεί με τη χρησιμοποίηση αιμοχάλικου ή άλλων καταλλήλων υλικών επιχωμάτων, υπό μορφή σχήματος πρίσματος, σύμφωνα με τα οριζόμενα στις παρ.2.9.3.2,2.9.7.3 κλπ. της ΠΤΠ ΧΙ. Η ανά μ3 τιμή κατασκευής επιχωμάτων είναι γενική και ισχύει τόσο για την κατασκευήν του σώματος της οδού όσο και για την κατασκευή αναχωμάτων προστασίας αυτής από τα ύδατα των χειμάρρων της περιοχής.

Θ) Οι επενδύσεις των πρανών των επιχωμάτων εφόσον προβλέπονται από τη μελέτη, εκτός από τον εγκιβωτισμό του οδοστρώματος, θα γίνουν σε κατάλληλη εποχή, με κατάλληλη φυτική γη.

#### **Άρθρο 26ο ΤΕΧΝΙΚΑ ΕΡΓΑ**

Οι σχετικές με τα έργα οικείες Πρότυπες Τεχνικές Προδιαγραφές (ΠΤΠ) καθώς και η Τ.Σ.Υ., συμπληρώνονται από τις κάτωθι Προδιαγραφές:

α) Κατά την επιμέτρηση των εκσκαφών θεμελίων γενικά, θα λαμβάνεται υπόψη για το βάθος των θεμελίων η πάνω στάθμη της κοιτόστρωσης ή η πάνω στέψη των θεμελίων και ο πυθμένας των θεμελίων. Οι πάνω από την στάθμη της κοιτόστρωσης ή οι πάνω από την στέψη των θεμελίων εκσκαφές θα υπολογίζονται σαν γενικές εκσκαφές θεμελίων.

β) Κατά την επιμέτρηση των εκσκαφών εντός κιβωτίων κλπ., όπου πληρώνονται ιδιαίτερος οι πασσαλοσανίδες του σχετικού άρθρου του τιμολογίου, δεν θα αυξηθεί περιμετρικά η υπόψη επιφάνεια της κάτοψης των σχεδίων στην στάθμη του πυθμένα των θεμελίων.

γ) Στην ανά κυβικό μέτρο τιμή έτοιμου σκυροκονιάματος περιλαμβάνεται εκτός από την προμήθεια και η ενσωμάτωση όλων των απαιτούμενων υλικών και μικροϋλικών σκυροδέτησης μετά των δαπανών εκτέλεσης όλων των εργασιών κατασκευής, καθώς επίσης και κάθε δαπάνη κατασκευής νέας προσπέλασης εξυπηρέτησης του έργου ή τυχόν υφιστάμενης (τόσο για τις εργασίες σκυρώσεως όσο και για τις λοιπές προς κατασκευή της οδού), μεταφοράς και τοποθέτησης με μηχανήματα των προκατασκευαζομένων στοιχείων των γεφυρών ή κατασκευής αυτών απ' ευθείας στην τελική θέση, καθώς και η δαπάνη προσκόμισης κλπ των απαιτούμενων μηχανημάτων για την εκτέλεση της κατασκευής και λοιπές άλλες δαπάνες απαιτούμενες από την τεχνική οριστική μελέτη του έργου, λαμβανομένης επίσης υπόψη της μόρφωσης των στοιχείων στις ακριβείς ενδεικνυόμενες από τα στοιχεία της τεχνικής μελέτης διαστάσεις, για πλήρη έτοιμη εργασία και κατά τα λοιπά δε όπως στις αναφερόμενες ΠΤΠ 504 ΤΙ 10 κλπ του από 18-2-54 Β.Δ/τος, τους ισχύοντες κανονισμούς ΒΓΝ1072 και ΟΙΝ 4227 και τις σχετικές εγκυκλίους του Υπουργείου ορίζεται.

δ) Για τις φάντες από συρματόπλεγμα ισχύουν η έντυπος Συγγραφή Υποχρεώσεων και οι Τεχνικές Προδιαγραφές του ΥΔΕ και για το συρματόπλεγμα οι Τεχνικές Προδιαγραφές του ΥΔΕ, οι ισχύουσες για την προμήθεια αυτού από την Υπηρεσία.

#### **Άρθρο 27ο ΟΔΟΣΤΡΩΣΙΑ-ΑΣΦΑΛΤΙΚΑ**

Οι οικείες Προδιαγραφές καθώς και η Τ.Σ.Υ. για την οδοστρωσία και τις ασφαλτικές εργασίες συμπληρώνονται και από τις παρακάτω Προδιαγραφές:

- κατά την κατασκευή της 1<sup>ης</sup> στρώσης της υπόβασης περιλαμβάνονται και οι δαπάνες (εργασία και υλικά) κατασκευής εξωστικής στρώσης, όπως αυτές αναγράφονται στην ΠΤΠ 0-150 και στην περίπτωση κατά την οποία καμία εργασία δεν έχει γίνει από τον ανάδοχο επί της επιφάνειας επί της οποίας προβλέπεται να εδραστούν οι στρώσεις της υπόβασης και βάσης.
- επί της τελευταίας στρώσης της βάσης από θραυστό υλικό θα κατασκευασθεί ασφαλτοτάπητας πυκνής σύνθεσης, πάχους 0,05 μ. σε μία στρώση κυκλοφορίας, σύμφωνα με την ΠΤΠ Α265 (τύπου Β).

## **Άρθρο 28ο ΕΠΙΜΕΤΡΗΣΕΙΣ ΕΡΓΑΣΙΩΝ**

Ο Ανάδοχος υποχρεούται στο τέλος κάθε μήνα να υποβάλλει κατ' αρχήν στην Δ/νουσα Υπηρεσία σε 2 αντίτυπα καθορογραμμένες τις συνταχθείσες, βάσει του ημερολογίου του έργου, των επιμετρητικών φύλλων κλπ., επιμετρήσεις και επιμετρητικά σχέδια κατά διακριτά μέρη του έργου, τα οποία εκτελέστηκαν τον προηγούμενο μήνα.

Η Υπηρεσία υποχρεούται εντός σαράντα πέντε (45) ημερών (άρθρο 151 του Ν. 4412/2016) από την υποβολή των παραπάνω στοιχείων επιμέτρησης να προβεί στον έλεγχο αυτών και να επιστρέψει ένα αντίτυπο αυτών στον ανάδοχο. Ο Ανάδοχος του έργου υποχρεούται όπως με δικές του δαπάνες, εκτελέσει είτε τις λογιστικές πράξεις των επιμετρήσεων είτε με ηλεκτρονικό υπολογιστή, είτε με αριθμομηχανές σύγχρονου τύπου, και να επισυνάψει στις επιμετρήσεις τα αποδεικτικά στοιχεία των γενόμενων λογιστικών πράξεων, είτε ηλεκτρονικού υπολογιστή είτε ταινίας αριθμομηχανών δεόντως υπογεγραμμένες από τον ίδιο και από αυτούς που τις εκτέλεσαν, και να τις υποβάλλει στην Υπηρεσία.

Η Δ/νουσα υπηρεσία υποχρεούται, μέσα σε σαράντα πέντε (45) ημερών από την υποβολή των παραπάνω επιμετρήσεων να τις κοινοποιήσει στον Ανάδοχο, τελικά ελεγμένες ή να τις επιστρέψει προς συμπλήρωση.

Ο Ανάδοχος δικαιούται να υποβάλλει τις αντιρρήσεις του επί των επιμετρήσεων, όταν η υπηρεσία του τις κοινοποιήσει τελικά ελεγμένες.

Μέσα σε κάθε ημερολογιακό τρίμηνο, υποχρεωτικά συντάσσονται κανονικοί λογαριασμοί όπως και πρωτόκολλο, στο οποίο πρέπει να φαίνεται το είδος και η ποσότητα των εργασιών που πρέπει να εκτελεσθούν κατά το τρίμηνο, το οποίο θα χρησιμεύσει για τις ανθεωρήσεις.

Οι λογαριασμοί (πιστοποιήσεις) αυτές πρέπει να συντάσσονται υποχρεωτικά με οριστικά στοιχεία που να καλύπτουν τις εργασίες που έχουν πιστοποιηθεί μέχρι και τον τελευταίο λογαριασμό του τελευταίου τριμήνου.

Στους ενδιάμεσους λογαριασμούς, μεταξύ των κανονικών σύμφωνα με τα παραπάνω, εργασίες για τις οποίες δεν υποβλήθηκαν στοιχεία επιμετρήσεων από τα επιμετρητικά φύλλα ή δεν έχουν σημειωθεί σ' αυτά, έχουν όμως περιγραφεί στο ημερολόγιο του έργου κατ' αντιπαράσταση Αναδόχου και Επιβλέποντα, μπορούν να πιστοποιούνται με προσκόμιση προσωρινών στοιχείων, με μείωση όμως της αξίας τους κατά την κρίση της Υπηρεσίας.

## **Άρθρο 29ο - Βεβαίωση περάτωσης εργασιών ( άρθρο 168 του Ν.4412/2016) - Προσωρινή παραλαβή ( άρθρο 170 του Ν.4412/2016).**

29.1 - Όταν λήξει η προθεσμία του έργου ή αν έχουν περαιωθεί τα έργα πιο νωρίς, εκδίδεται βεβαίωση περάτωσης από τον Προϊστάμενο της Διευθύνουσας Υπηρεσίας.

29.2 - Η προσωρινή παραλαβή πρέπει να γίνει μέσα σε έξι μήνες από τη βεβαιωμένη περάτωση του έργου, αν υποβληθεί τελική επιμέτρηση μέσα σε δύο μήνες από τη βεβαίωση. Διαφορετικά η προσωρινή παραλαβή πρέπει να γίνει μέσα σε έξι μήνες από την υποβολή του τελικού επιμετρητικού πίνακα.

## **Άρθρο 30ο - Διοικητική παραλαβή για χρήση ( άρθρο ( άρθρο 169 του Ν.4412/2016).**

Για να παραδοθεί το έργο σε χρήση γίνεται διοικητική παραλαβή. Η διοικητική παραλαβή για χρήση δεν αναπληρώνει την προσωρινή και οριστική παραλαβή.

## **Άρθρο 31ο - Χρόνος υποχρεωτικής συντήρησης των έργων ( άρθρο 171 του Ν.4412/2016) Οριστική παραλαβή ( άρθρο 172 του Ν.4412/2016).**

31.1 - Ο χρόνος εγγύησης κατά τον οποίο ο ανάδοχος φέρει τον κίνδυνο του έργου για βλάβες από οποιαδήποτε αιτία, εκτός από τις βλάβες που οφείλονται στη χρήση, καθορίζεται σε **δεκαπέντε μήνες (15)**, από της βεβαιωμένης περαίωσης των εργασιών, που θα γίνει μετά την πλήρη αποπεράτωση του όλου συμβατικού αντικειμένου.

31.2 - Κατά το χρόνο εγγύησης ο ανάδοχος οφείλει να επιθεωρεί τα έργα τακτικά και να τα διατηρεί σε ικανοποιητική κατάσταση αποκαθιστώντας κάθε βλάβη που οφείλεται στην κατασκευή. Ο χρόνος εγγύησης αρχίζει από τη βεβαιωμένη περάτωση των εργασιών αν έχει υποβληθεί ο τελικός επιμετρητικός πίνακας μέσα σε δύο μήνες από την έκδοση της βεβαίωσης περάτωσης. Διαφορετικά αρχίζει από την ημερομηνία υποβολής ή σύνταξης της τελικής επιμέτρησης.

31.3 - Η οριστική παραλαβή πρέπει να γίνει μέσα σε δύο μήνες από τότε που λήγει ο χρόνος εγγύησης.

### Άρθρο 32°· Καθαρισμός κατασκευών εργοταξίων εγκαταστάσεων.

- 32.1. - Ο ανάδοχος υποχρεούται πριν από την τυχόν παράδοση για χρήση, τμήματος του έργου ή όλου του έργου μετά την περαίωσή του, να αφαιρέσει και να απομακρύνει από όλους τους χώρους του εργοταξίου και των γύρω δρόμων κάθε προσωρινή εγκατάσταση, απορρίμματα, μηχανήματα, εργαλεία, ικριώματα, προσωρινές προστατευτικές κατασκευές και περιφράγματα, πλεονάζοντα χρήσιμα ή άχρηστα υλικά, να καθαρίσει με ειδικευμένο προσωπικό όλους τους χώρους του κτιρίου και του εργοταξίου για την παράδοσή τους απόλυτα καθαρών, και γενικά να μεριμνήσει για ό,τι απαιτείται ούτως ώστε το έργο να παραδοθεί καθ' όλα έτοιμο για χρήση και λειτουργία.
- 32.2 - Αν μετά από έγγραφη εντολή της Υπηρεσίας ο ανάδοχος δεν εκτελέσει τις παραπάνω του άρθρου 26.1 εργασίες, μέσα σε χρονικό διάστημα (10) ημερολογιακών ημερών από την κοινοποίηση της εντολής, οι εργασίες αυτές εκτελούνται σε βάρος και για λογαριασμό του αναδόχου, της δαπάνης παρακρατούμενης από την αμέσως επόμενη πληρωμή.

### Άρθρο 33°· Δοκιμές εγκαταστάσεων

33.1 - Ο ανάδοχος υποχρεώνεται, αμέσως μετά την ολική περάτωση των εγκαταστάσεων, να κάνει με δικά του μέσα, όργανα και δαπάνες (σ' αυτές περιλαμβάνεται και η δαπάνη για την προμήθεια των καυσίμων δοκιμής εγκατάστασης κεντρικής θέρμανσης) τις απαιτούμενες δοκιμές, οι οποίες θα επαναλαμβάνονται μέχρι πλήρους ικανοποίησης των απαιτητών αποτελεσμάτων τους, οπότε και θα συντάσσεται πρωτόκολλο δοκιμών που θα υπογράφεται από τον επιβλέποντα μηχανικό και ανάδοχο και θα περιλαμβάνεται στο πρωτόκολλο προσωρινής παραλαβής.

33.2 - Οι δοκιμές θα εκτελούνται σύμφωνα με τους ισχύοντες κανονισμούς.

33.3 - Ο ανάδοχος οφείλει με την αποπεράτωση των εγκαταστάσεων και πριν από την παραλαβή τους, να συντάξει χωρίς πρόσθετη αμοιβή και να υποβάλλει στην επίβλεψη σε δύο (2) αντίγραφα, πλήρεις και λεπτομερειακές οδηγίες χειρισμού, λειτουργίας και συντήρησης των εγκαταστάσεων που εκτελέστηκαν από αυτόν. Μια σειρά από τις οδηγίες αυτές καταχωρείται στο φάκελο της επίβλεψης ενώ η άλλη διαβιβάζεται στο αρχείο του κυρίου του έργου.

33.4 - Ο ανάδοχος οφείλει επίσης, πριν από την παράδοση των εγκαταστάσεων, να διδάξει στο προσωπικό του κυρίου του έργου τη χρήση και το χειρισμό των εγκαταστάσεων.

33.5 - Σε περίπτωση που ο ανάδοχος δεν επανορθώσει βλάβη ή ζημιά για την οποία ευθύνεται ο ίδιος, μέσα στην προθεσμία που θα του ορισθεί για το σκοπό αυτό ο κύριος του έργου έχει το δικαίωμα να εκτελέσει την επανόρθωση αυτή απ' ευθείας σε βάρος και για λογαριασμό του αναδόχου.

33.6 - Για τη συναρμολόγηση των μηχανημάτων ο ανάδοχος είναι υποχρεωμένος να περιοριστεί στον εντός του έργου, που θα υποδειχθεί από την επίβλεψη και να πάρει τα κατάλληλα μέτρα για να μην παρεμποδίζεται η εντός του έργου κυκλοφορία του εργατοτεχνικού προσωπικού.

### Άρθρο 34° Κατασκευαστικά σχέδια - Λήψη φωτογραφιών.

34.1- Ο ανάδοχος είναι υποχρεωμένος με την αποπεράτωση των εργασιών και πριν από την προσωρινή παραλαβή, να συντάξει με δαπάνες του και να παραδώσει σε δύο (2) αντίγραφα στην Υπηρεσία.

Τοπογραφικό διάγραμμα σε κλίμακα 1:200 της τελικής διάταξης του έργου με υψομετρικές και οριζοντιογραφικές ενδείξεις.

Ακριβή διαγράμματα, σε κλίμακα 1 :50, θεμελιώσεων, ξυλοτύπων (κατόψεων & τομών) με τον οπλισμό, στα οποία θα αναγράφονται τα πραγματικά στοιχεία των επί μέρους τμημάτων, όπως βάθη, διαστάσεις, θέσεις, διατομές κλπ πλήρως ανταποκρινόμενα με τα πραγματικά εκτελεσθέντα έργα.

Κατασκευαστικά σχέδια των εγκαταστάσεων, σε κλίμακα 1:50, όπως αυτές εκτελέστηκαν, που να περιλαμβάνουν λεπτομερή διαγράμματα διάταξης και εκτέλεσης των εγκαταστάσεων και σχέδια κάτοψης όπου θα σημειώνεται η θέση, το μέγεθος και η συνδεσμολογία των συσκευών, των μηχανημάτων, του ηλεκτρικού δικτύου κλπ.

34.2 - Ο Ανάδοχος είναι υποχρεωμένος να πάρει και να εκτυπώσει με δαπάνες του έγχρωμες και ασπρόμαυρες φωτογραφίες πριν από την έναρξη των εργασιών κατά τις πιο ενδιαφέρουσες φάσεις εκτέλεσης του έργου και μετά το πέρας των εργασιών, στις οποίες τελευταίες θα φαίνονται οι ενδιαφέρουσες απόψεις του έργου σύμφωνα με τις υποδείξεις της Υπηρεσίας. Οι φωτογραφίες αυτές πρέπει να είναι ευκρινείς και να παραδίδονται σε ηλεκτρονική μορφή.

**Άρθρο 35°- Εργασίες που εκτελούνται από την Υπηρεσία ή άλλους Αναδόχους.  
Φθορές από εγκαταστάσεις και από τον ανάδοχο.**

35.1- Ο Ανάδοχος είναι υποχρεωμένος να μην παρεμποδίζει την εκτέλεση των εργασιών, που δεν συμπεριλαμβάνονται στη σύμβασή του, από άλλους εργολήπτες που έχει εγκαταστήσει ο κύριος του έργου, να διευκολύνει την εκτέλεσή τους με τα μέσα που χρησιμοποιεί (π.χ. ικρίωματα κλπ) και να ρυθμίζει την εκτέλεση των εκτελούμενων από αυτών εργασιών, ούτως ώστε να μην παρεμποδίζεται η εκτέλεση εργασιών από τον κύριο του έργου ή από άλλους εργολήπτες.

35.2 - Ο Ανάδοχος είναι υποχρεωμένος να ανοίγει, να μορφώνει και να επαναφέρει στην αρχική κατάσταση τις απαιτούμενες, με βάση τις ηλεκτρομηχανολογικές μελέτες και τις οδηγίες της επίβλεψης, σπές διέλευσης, φωλιές και αύλακες για τον εντοπισμό σωλήνων ή οποιωνδήποτε άλλων στοιχείων των Η/Μ εγκαταστάσεων, χωρίς καμία ιδιαίτερη αποζημίωση. Οι σχετικές δαπάνες περιλαμβάνονται στην οικονομική προσφορά του.

35.3. -Απαγορεύεται ρητά η διάνοιξη και η μόρφωση από τον ανάδοχο, οπών, φωλεών και αυλακών σε κατασκευές από σκυρόδεμα χωρίς την έγγραφη έγκριση του επιβλέποντα μηχανικού.

35.4 -Οποιαδήποτε φθορά ή ζημιά που προκληθεί από υπαιτιότητα του αναδόχου, σε οποιαδήποτε κατασκευή, βαρύνει τον ανάδοχο, που είναι υποχρεωμένος να την αποκαταστήσει και να επαναφέρει τις κατασκευές που υπέστησαν τη ζημιά ή τη φθορά στην πρότερη του κατάσταση.

**Άρθρο 36°- Χρήση έργου ή τμήματός του πριν την αποπεράτωση**

36.1- Ο εργοδότης δικαιούται παράλληλα με την εκτέλεση των εργασιών να χρησιμοποιεί το όλο έργο ή τμήμα του, αν κατά την κρίση του αυτή η χρήση είναι δυνατή.

36.2-Η παραπάνω χρήση δεν αποδεικνύει ότι ο εργοδότης παρέλαβε το έργο, ή ότι αυτό εκτελέστηκε καλά και διατηρεί όλα τα δικαιώματά του να ελέγξει και να παραλάβει εν καιρώ το έργο, σύμφωνα με τις κείμενες διατάξεις και τους συμβατικούς όρους. Επίσης δεν απαλλάσσει τον ανάδοχο από τις ευθύνες και υποχρεώσεις που απορρέουν από τη σύμβαση.

36.3-Η παραπάνω χρήση διέπεται από τις διατάξεις του άρθρου ( άρθρο 169 του Ν.4412/2016).

**Άρθρο 37°- Εγκαταστάσεις Οργανισμών & Επιχειρήσεων Κοινής Ωφελείας (Ο.Κ.Ω.).**

37.1- Ο ανάδοχος πρέπει να έχει υπόψη του ότι μπορεί στην περιοχή του έργου να υπάρχουν δίκτυα Ο.Κ.Ω. που θα πρέπει να μεταφερθούν από τους κυρίους τους.

37.2- Με τις εργασίες αυτές ο ανάδοχος δεν θα έχει καμιά ανάμιξη, υποχρεούται όμως να παρέχει κάθε διευκόλυνση για την εκτέλεσή τους, χωρίς να δικαιούται οποιαδήποτε αποζημίωση για λόγους καθυστέρησης ή δυσκολιών.

**Άρθρο 38° - Τήρηση Φακέλου Ασφάλειας και Υγείας (ΦΑΥ) και Φακέλου Ποιότητας έργου.**

-Ο ανάδοχος είναι υποχρεωμένος κατά την εκτέλεση του έργου να καταρτίσει και να ενημερώνει Φάκελο Ασφάλειας και Υγείας, συμπληρώνοντας και ενημερώνοντας τον σχετικό Φάκελο Ασφάλειας και Υγείας της μελέτης, όπως προβλέπεται από τις διατάξεις του άρθρου 3 του Π.Δ. 305/96 .

-Ο παραπάνω φάκελος, ενημερωμένος κατά τις διατάξεις της παρ. 7 του άρθρου 3 του Π.Δ. 305/96 είναι αναγκαίο στοιχείο για την διενέργεια της Προσωρινής και Οριστικής Παραλαβής του έργου.

-Επίσης ο ανάδοχος είναι υποχρεωμένος κατά την εκτέλεση του έργου να καταρτίσει και να ενημερώνει Φάκελο Ποιότητας έργου; συμπληρώνοντας και ενημερώνοντας τον σχετικό Φάκελο Ασφάλειας και Υγείας της μελέτης, όπως προβλέπεται από τις κείμενες διατάξεις (για έργα προϋπολογισμού άνω των 1.173.881,00 €).

**Άρθρο 39° -ΠΗΓΗ ΚΑΙ ΧΡΟΝΟΣ ΧΡΗΜΑΤΟΔΟΤΗΣΗΣ ΤΟΥ ΕΡΓΟΥ**

Το εν προκειμένω έργο, προϋπολογισμού 50.000,00 Ευρώ χρηματοδοτείται από ΣΑΤΑ με ΚΑ 02.30.7333.007 και υπόκειται στις κρατήσεις που προβλέπονται για τα έργα αυτά.

Η ΣΥΝΤΑΞΑΣΑ



ΣΟΦΙΑ ΘΕΟΦΥΛΑΚΤΙΔΟΥ  
ΜΗΧΑΝΙΚΟΣ Τ.Ε.

ΒΕΡΟΙΑ 16/4/2019  
ΕΛΕΓΧΟΝΚΕ  
Ο ΠΡΟΪΣΤΑΜΕΝΟΣ Τ.Υ.Ε.Ε.

ΕΥΘΥΜΙΟΣ ΚΑΒΑΝΑΣ  
ΠΟΛΙΤΙΚΟΣ ΜΗΧΑΝΙΚΟΣ

ΘΕΩΡΗΘΗΚΕ  
Ο ΔΙΕΥΘΥΝΤΗΣ ΤΕΧΝΙΚΩΝ  
ΥΠΗΡΕΣΙΩΝ

ΣΤΕΦΑΝΟΣ ΒΟΥΤΣΙΛΑΣ  
ΗΛΕΚΤΡΟΛΟΓΟΣ ΜΗΧΑΝΙΚΟΣ