




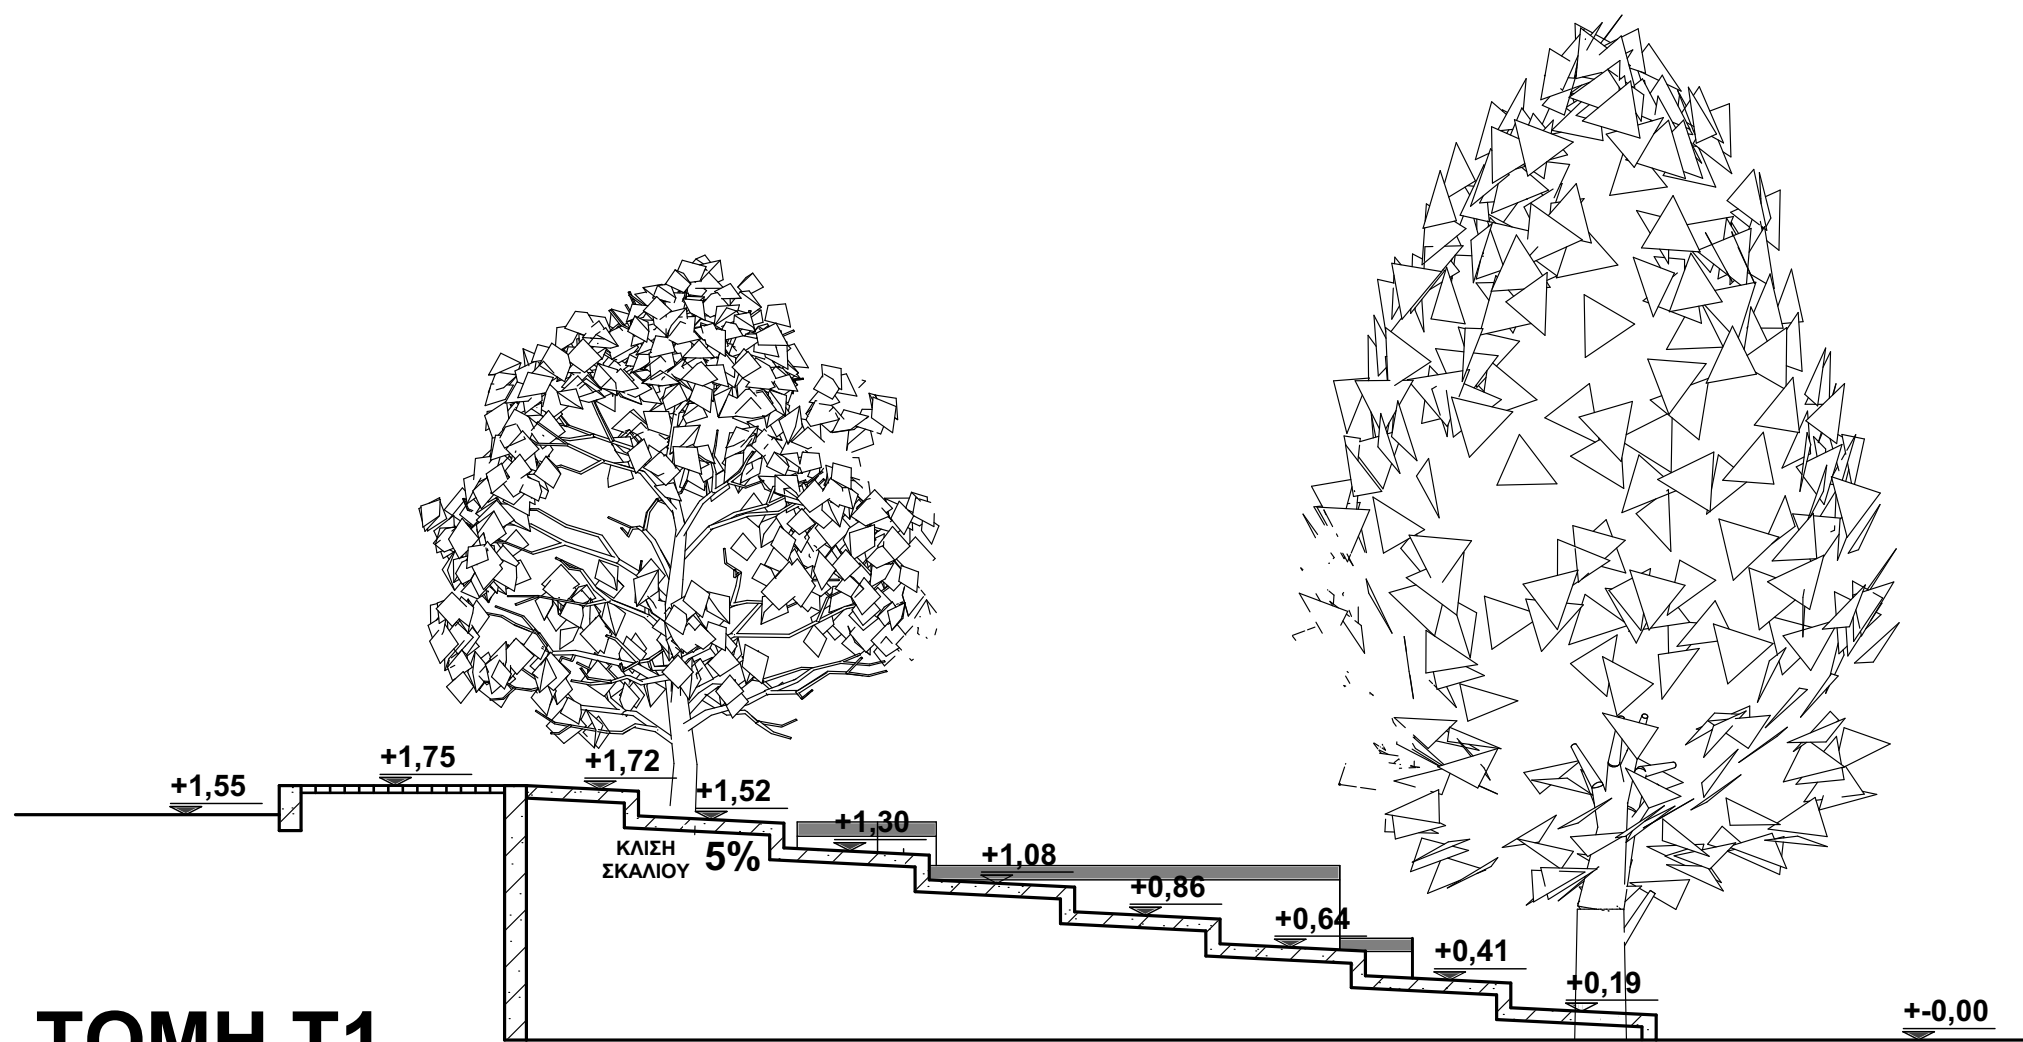


ΤΟΜΗ Τ1

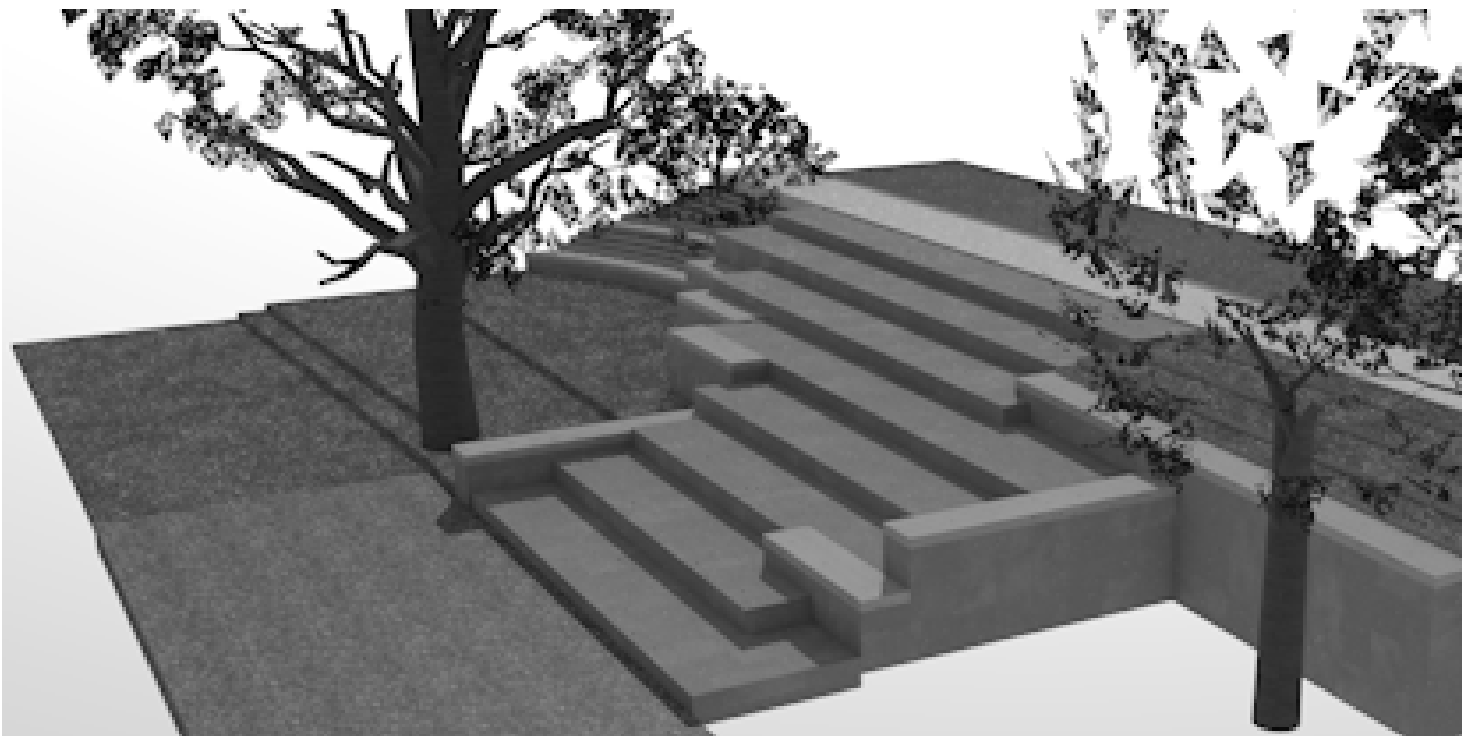

ΑΠΟΨΗ 0-01

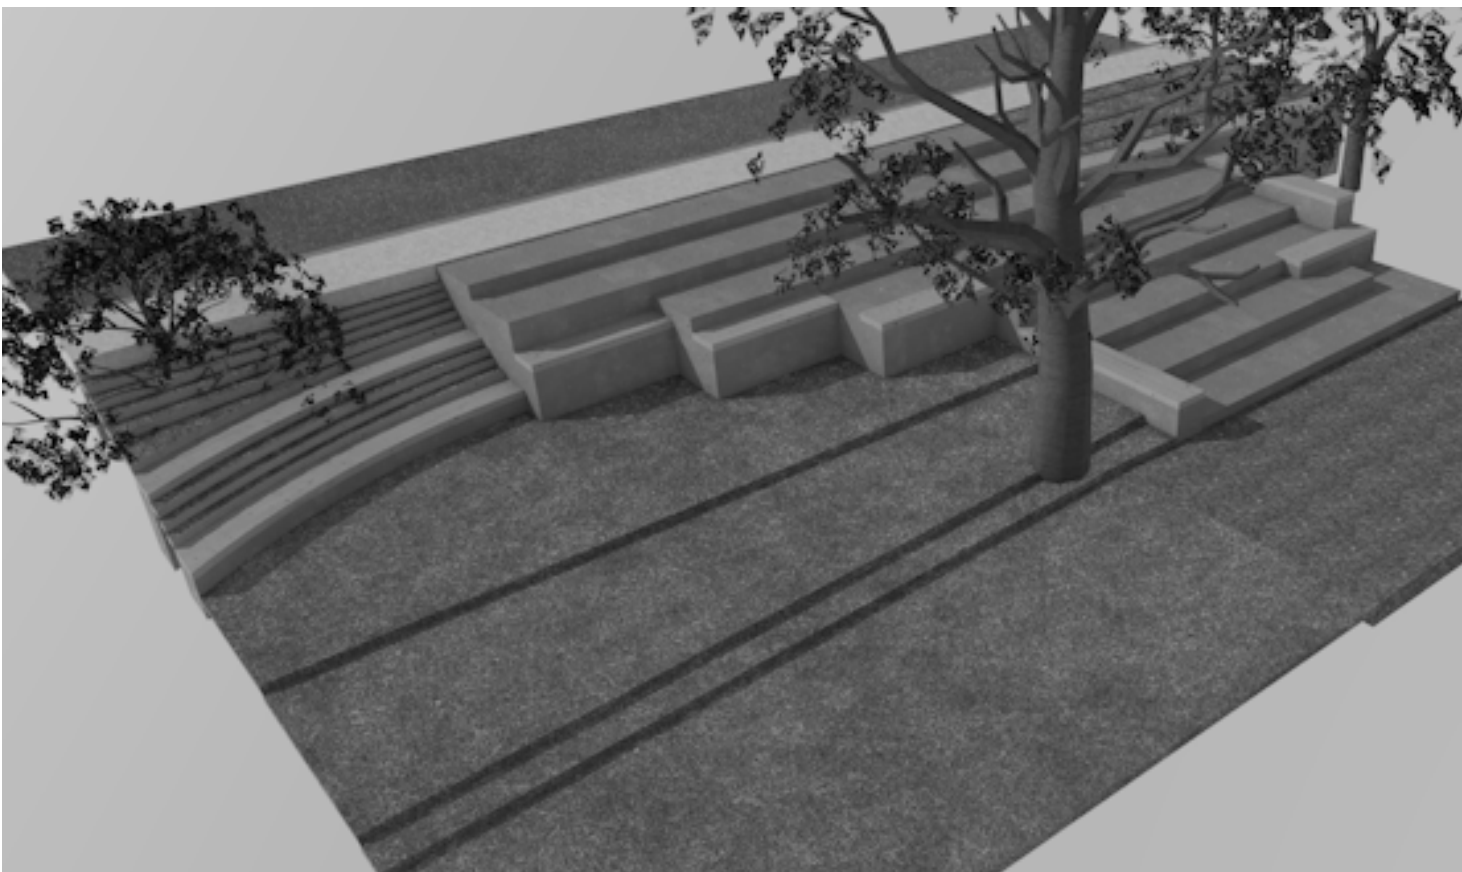

ΑΠΟΨΗ 0-02

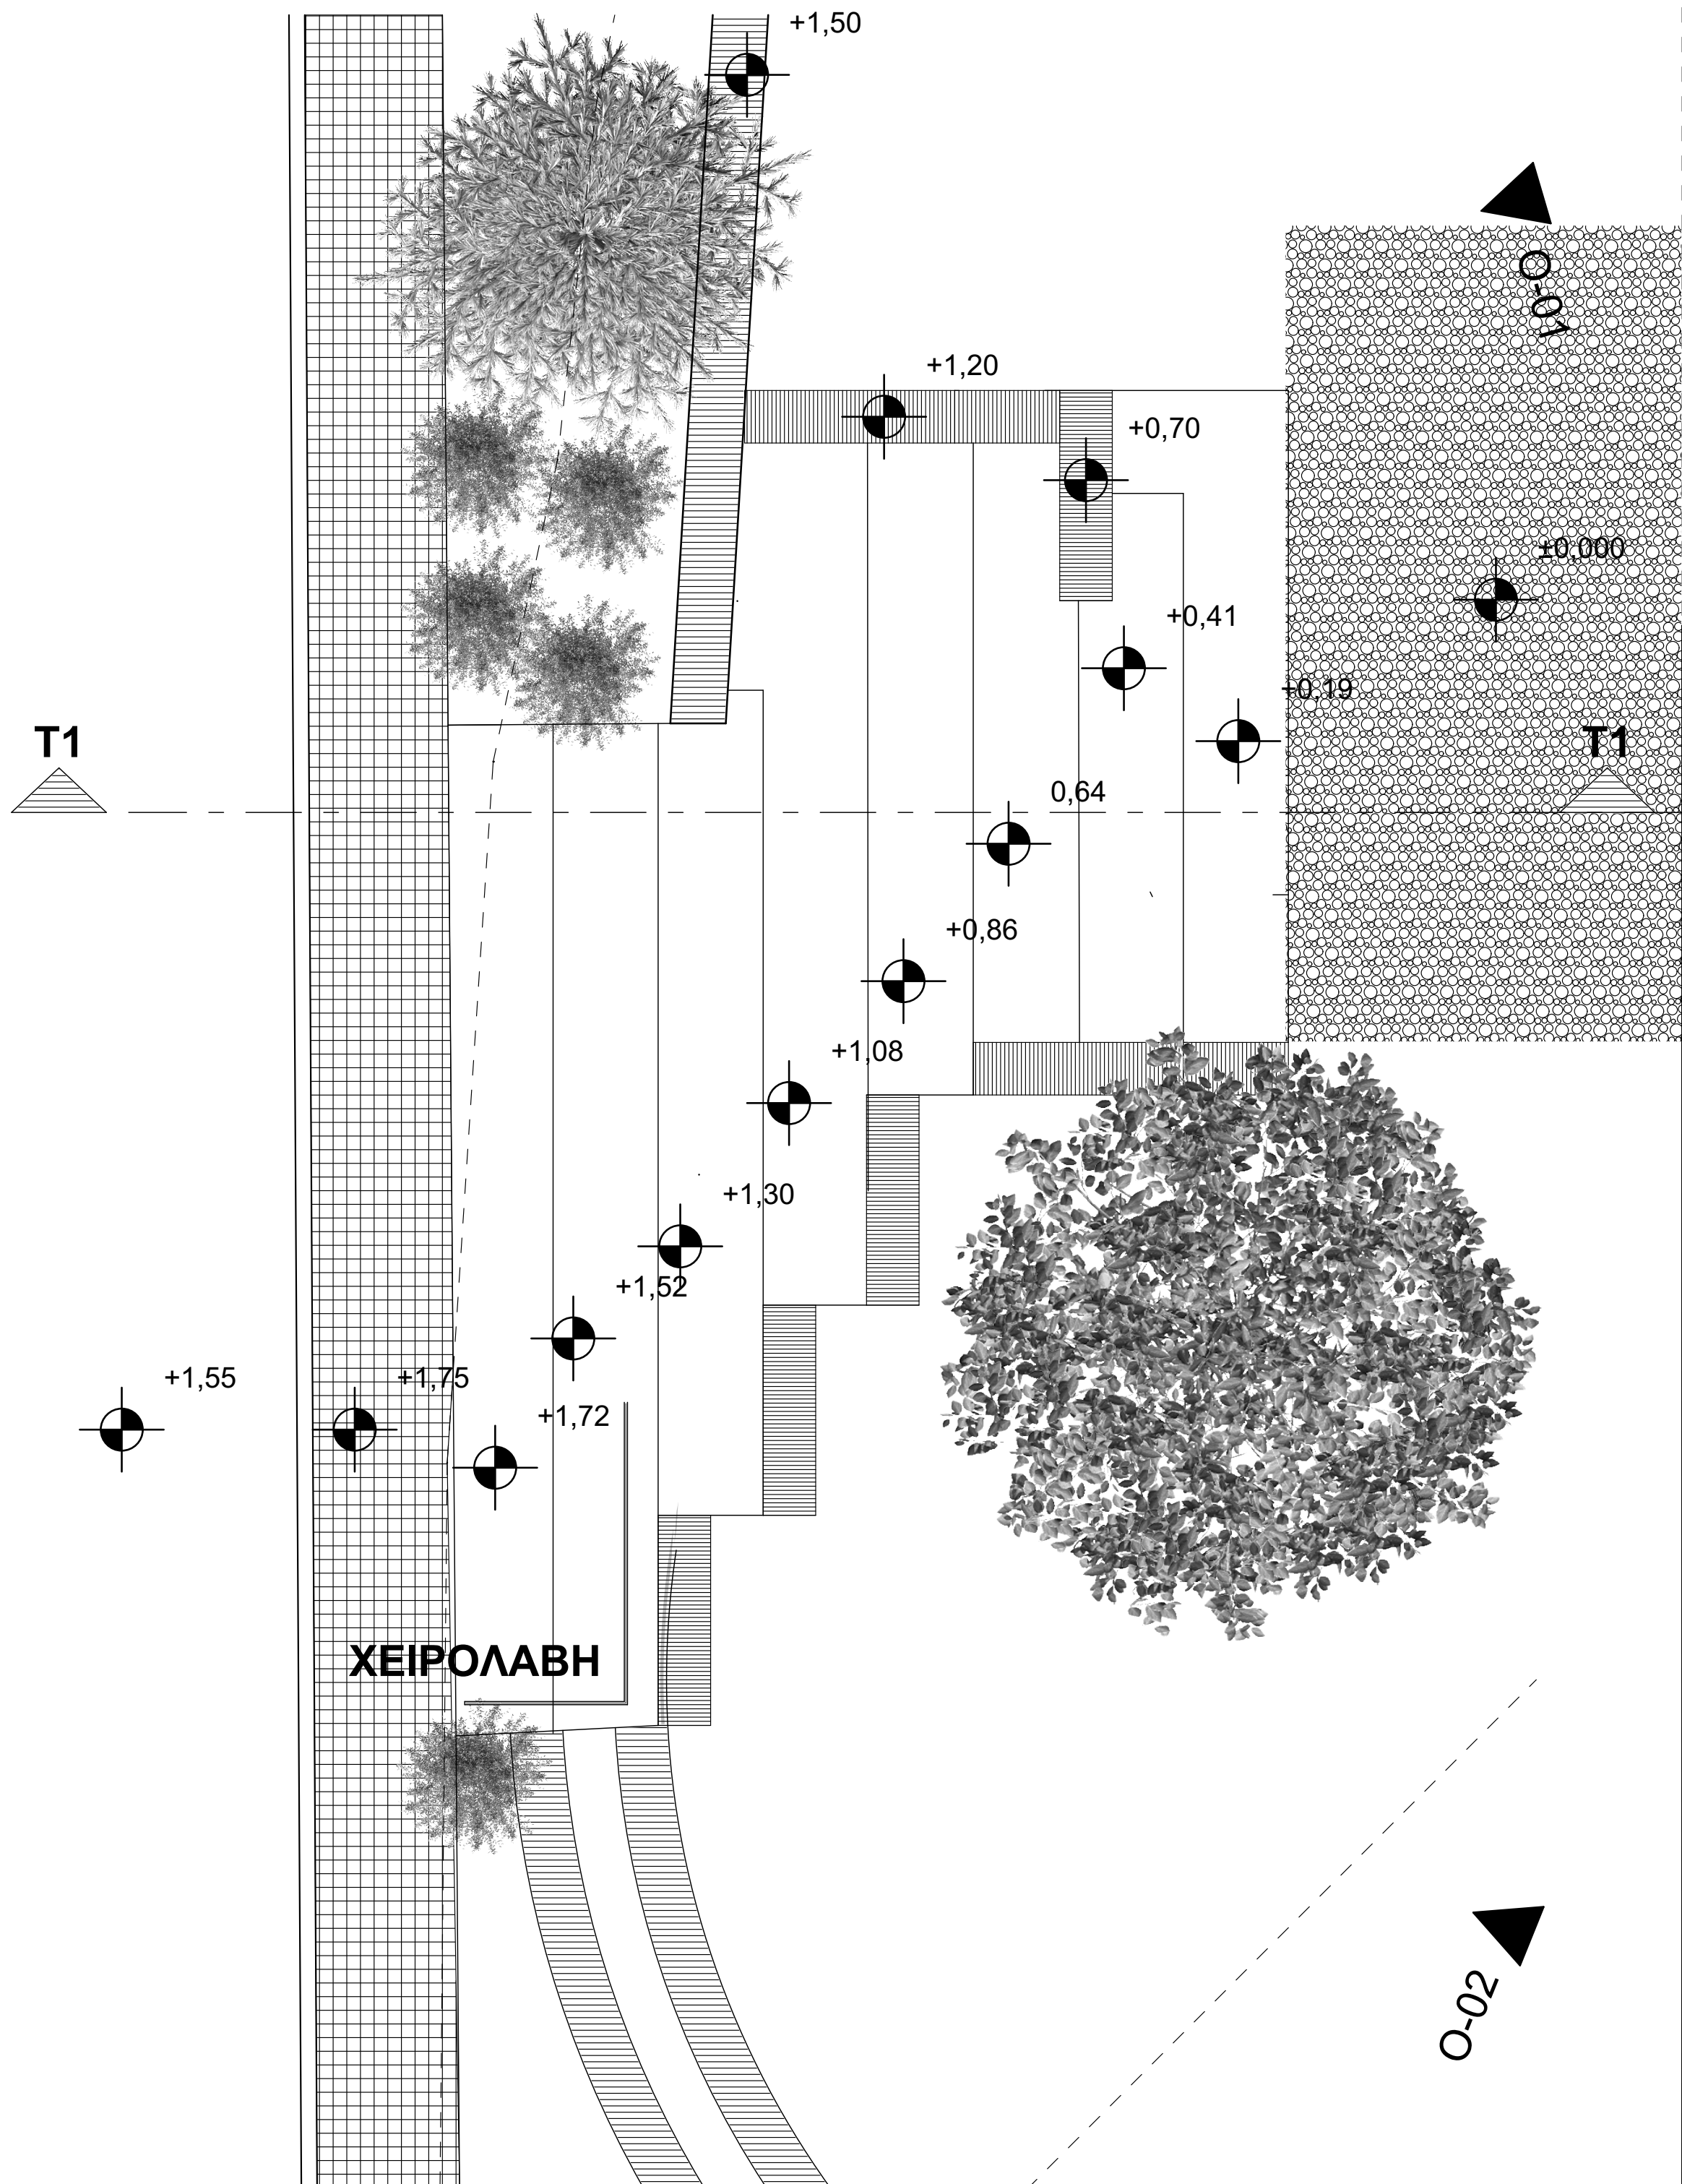

ΔΗΜΟΣ ΒΕΡΟΙΑΣ

ΤΜΗΜΑ ΤΕΧΝΙΚΟ - ΣΥΝΤΗΡΗΣΗΣ ΕΡΓΩΝ

ΘΕΣΗ ΕΡΓΟΥ	ΠΕΡΙΟΧΗ ΕΡΓΟΧΩΡΙΟΥ ΔΗΜΟΥ ΒΕΡΟΙΑΣ Ο.Τ.. 701 / ΧΩΡΟΣ ΠΡΑΣΙΝΟΥ	
Σ Χ Ε Δ Ι Ο		ΑΡ. ΣΧΕΔΙΟΥ
ΣΚΑΛΟΠΑΤΙΑ ΜΕ ΚΑΘΙΣΤΙΚΑ ΚΑΤΟΨΗ - ΤΟΜΗ		A2
		ΚΛΙΜΑΚΑ 1:50
ΠΕΡΙΟΔΟΣ ΕΚΠΟΝΗΣΗΣ ΜΕΛΕΤΗΣ		ΜΑΙΟΣ 2020
ΣΦΡΑΓΙΔΑ - ΥΠΟΓΡΑΦΗ		
Η ΣΥΝΤΑΞΑΣΑ	ΕΛΕΓΧΘΗΚΕ Η ΠΡΟΙΣΤΑΜΕΝΗ κ.α.α.	ΘΕΩΡΗΘΗΚΕ Ο ΔΙΕΥΘΥΝΤΗΣ
ΣΙΔΗΡΟΠΟΥΛΟΥ ΣΤΕΛΛΑ ΑΡΧΙΤΕΚΤΩΝ ΜΗΧ/ΚΟΣ	ΖΑΧΑΡΟΠΟΥΛΟΣ ΠΑΝΑΓΙΩΤΗΣ ΑΡΧΙΤΕΚΤΩΝ ΜΗΧ/ΚΟΣ	ΣΤΕΦΑΝΟΣ ΒΟΥΤΣΙΛΑΣ ΗΛΕΚΤΡΟΛΟΓΟΣ ΜΗΧ/ΚΟΣ