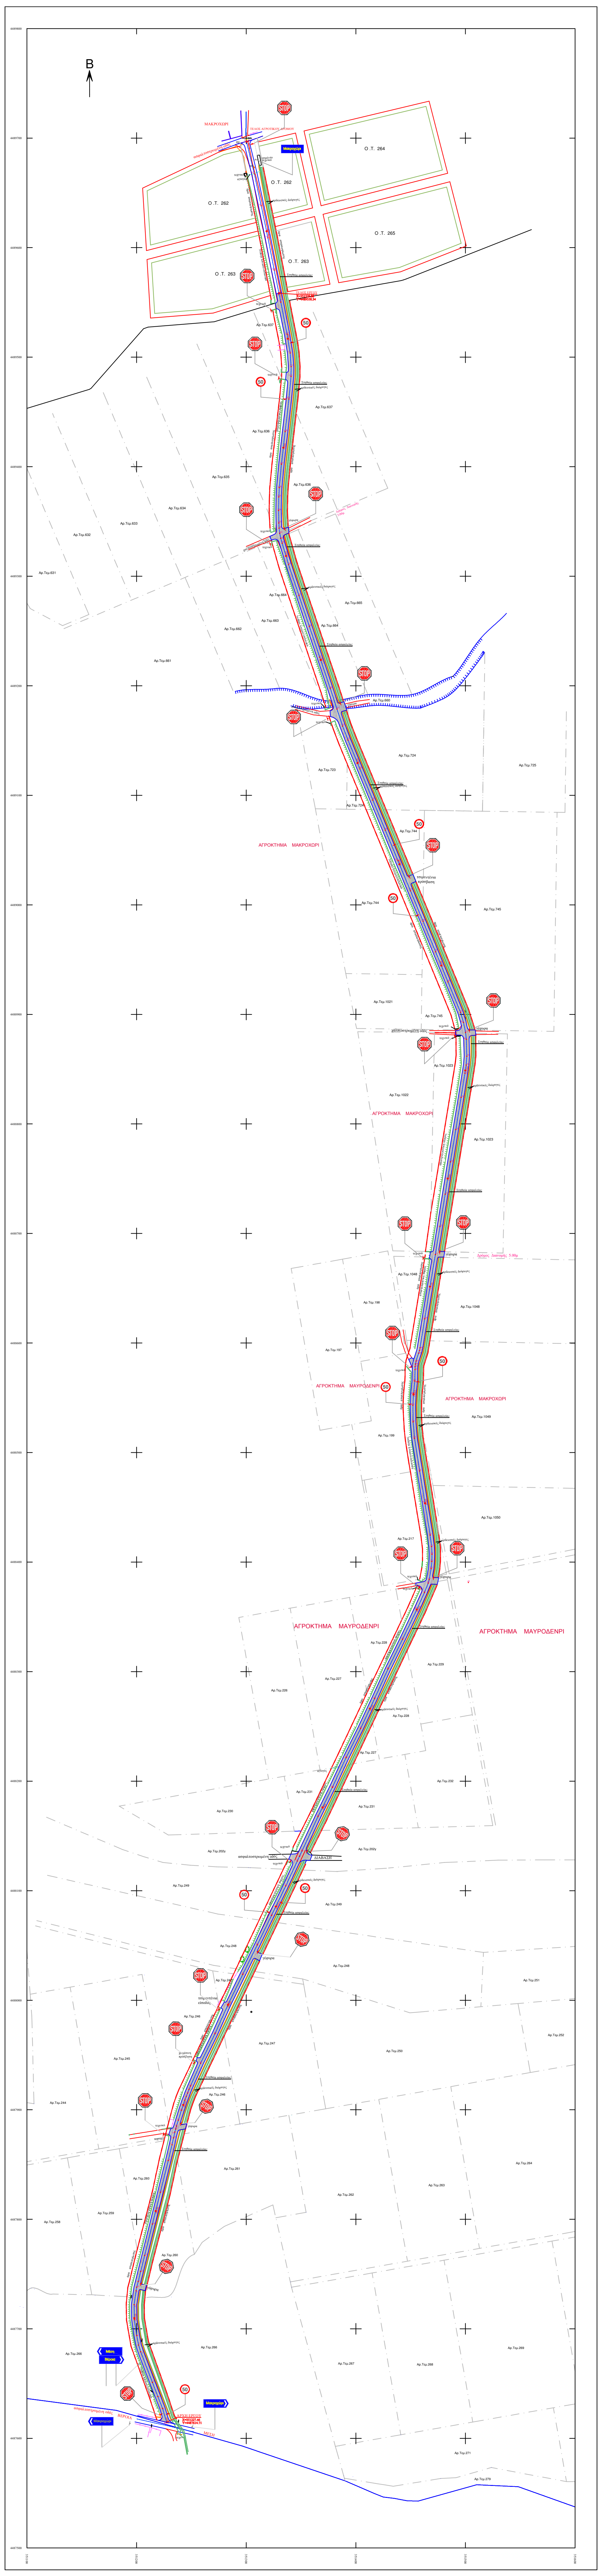
Β
Ο. Τ. 264
Ο. Τ. 262
Ο. Τ. 260
Ο. Τ. 263
Ο. Τ. 265
ΑΓΡΟΚΤΗΜΑ ΜΑΥΡΟΧΩΡΙ
ΑΓΡΟΚΤΗΜΑ ΜΑΥΡΟΔΕΝΡΙ
Μακροχώρι
ΒΕΡΟΙΑ
ΜΕΣΗ
ΑΡΧΗ ΕΡΓΟΥ
X=351227.46
Y=4487614.71

ΕΛΛΗΝΙΚΗ ΔΗΜΟΚΡΑΤΙΑ
ΝΟΜΟΣ ΗΜΑΘΙΑΣ
ΔΗΜΟΣ ΒΕΡΟΙΑΣ
ΔΙΕΥΘΥΝΣΗ ΤΕΧΝΙΚΩΝ ΥΠΗΡΕΣΙΩΝ

ΑΓΡΟΤΙΚΗ ΟΔΟΠΟΙΙΑ ΑΓΡΟΚΤΗΜΑΤΩΝ ΜΑΥΡΟΔΕΝΔΡΙΟΥ-ΜΑΚΡΟΧΩΡΙΟΥ ΔΗΜΟΥ ΒΕΡΟΙΑΣ

ΜΕΛΕΤΗ ΟΔΟΠΟΙΪΑΣ

ΘΕΜΑ : **ΔΙΑΓΡΑΜΜΑ ΣΗΜΑΝΣΗΣ ΕΡΓΟΥ**

ΚΛΙΜΑΚΑ 1:1.000
ΑΡ. ΣΧΕΔΙΟΥ 4

ΣΥΝΤΑΧΘΗΚΕ		ΘΕΩΡΗΘΗΚΕ
ΓΚΑΒΑΝΑΣ ΕΥΘΥΜΙΟΣ Πολιτικός Μηχανικός		-Ο- Διευθυντής Τ.Υ. ΒΟΥΤΣΙΛΑΣ ΣΤΕΦΑΝΟΣ Ηλεκτρολόγος Μηχανικός

ΒΕΡΟΙΑ
ΜΑΡΤΙΟΣ 2018

Google Earth
Μέση

Υπογράφηκε ως ακριβές αντίγραφο από SAMOUILIDOU PANAGIOTA